

ОПИСАНИЕ МЕСТОПОЛОЖЕНИЯ ГРАНИЦ

Публичный сервитут в отношении земель и земельных участков в целях эксплуатации линейного объекта системы газоснабжения федерального значения «Газопровод-отвод и ГРС Роговский-1» и его неотъемлемых технологических частей.

(наименование объекта, местоположение границ которого описано (далее - объект))

Сведения об объекте					
№ п/п	Характеристики объекта		Описание характеристик		
1	2		3		
1	Местоположение объекта		Егорлыкское сельское поселение Егорлыкского района Ростовской области; Роговское сельское поселение Егорлыкского района Ростовской области; Ростовская обл., Егорлыкский р-н, с/п Роговское, п. Роговский		
2	Площадь объекта ± величина погрешности определения площади (P ± ΔP)		704855±294 кв.м.		
3	Иные характеристики объекта		Публичный сервитут в отношении земель и земельных участков в целях эксплуатации линейного объекта системы газоснабжения федерального значения «Газопровод-отвод и ГРС Роговский-1» и его неотъемлемых технологических частей в соответствии с п. 3 ст. 3.6 Федерального закона от 25 октября 2001 г. № 137-ФЗ «О введении в действие Земельного кодекса Российской Федерации». Испрашиваемый срок публичного сервитута 49 лет. Публичный сервитут установлен в пользу ПАО «Газпром» (ИНН 7736050003, ОГРН 1027700070518), почтовый адрес: БОКС 1255, Санкт-Петербург, 200961, электронная почта: gazprom@gazprom.ru, adm@tgk.gazprom.ru. телефон 8(812)609-76-77		
Сведения о местоположении границ объекта					
1. Система координат <i>МСК-61, зона 2</i>					
2. Сведения о характерных точках границ объекта					
Обозначение характерных точек границ	Координаты, м		Метод определения координат характерной точки	Средняя квадратическая погрешность положения характерной точки (M _t), м	Описание обозначения точки на местности (при наличии)
	X	Y			
1	2	3	4	5	6
ПС1(1)					
1	333137,16	2273377,35	Аналитический метод	0,10	-
2	333137,36	2273374,63	Аналитический метод	0,10	-
3	333119,04	2273373,31	Аналитический метод	0,10	-
4	333118,95	2273374,58	Аналитический метод	0,10	-
5	333117,50	2273375,47	Аналитический метод	0,10	-
6	333116,35	2273370,45	Аналитический метод	0,10	-
7	333114,84	2273370,26	Аналитический метод	0,10	-
8	333115,31	2273368,23	Аналитический метод	0,10	-
9	333116,89	2273367,68	Аналитический метод	0,10	-
10	333120,60	2273366,37	Аналитический метод	0,10	-
11	333121,92	2273364,72	Аналитический метод	0,10	-
12	333122,33	2273361,34	Аналитический метод	0,10	-
13	333120,58	2273359,11	Аналитический метод	0,10	-
14	333072,12	2273353,46	Аналитический метод	0,10	-

1	2	3	4	5	6
15	332693,60	2273501,62	Аналитический метод	0,10	-
16	332511,00	2273498,49	Аналитический метод	0,10	-
17	332502,33	2273476,43	Аналитический метод	0,10	-
18	332498,61	2273477,89	Аналитический метод	0,10	-
19	332507,77	2273501,20	Аналитический метод	0,10	-
20	332509,60	2273502,47	Аналитический метод	0,10	-
21	332586,13	2273503,78	Аналитический метод	0,10	-
22	332584,41	2273522,84	Аналитический метод	0,10	-
23	332585,29	2273525,28	Аналитический метод	0,10	-
24	332591,79	2273532,22	Аналитический метод	0,10	-
25	332623,17	2273532,11	Аналитический метод	0,10	-
26	332637,59	2273531,40	Аналитический метод	0,10	-
27	332671,55	2273530,61	Аналитический метод	0,10	-
28	332700,00	2273528,45	Аналитический метод	0,10	-
29	332717,02	2273524,37	Аналитический метод	0,10	-
30	332721,37	2273521,20	Аналитический метод	0,10	-
31	332731,47	2273507,81	Аналитический метод	0,10	-
32	332742,43	2273495,21	Аналитический метод	0,10	-
33	332773,66	2273496,03	Аналитический метод	0,10	-
34	332865,24	2273499,50	Аналитический метод	0,10	-
35	332944,30	2273500,80	Аналитический метод	0,10	-
36	333025,97	2273501,67	Аналитический метод	0,10	-
37	333074,98	2273500,81	Аналитический метод	0,10	-
38	333084,50	2273428,00	Аналитический метод	0,10	-
39	333093,62	2273369,58	Аналитический метод	0,10	-
40	333110,39	2273371,71	Аналитический метод	0,10	-
41	333108,19	2273381,19	Аналитический метод	0,10	-
42	333106,42	2273382,28	Аналитический метод	0,10	-
43	333100,55	2273396,50	Аналитический метод	0,10	-
44	333099,25	2273410,84	Аналитический метод	0,10	-
45	333098,33	2273423,68	Аналитический метод	0,10	-
46	333090,97	2273455,40	Аналитический метод	0,10	-
47	333091,23	2273456,92	Аналитический метод	0,10	-
48	333093,80	2273461,00	Аналитический метод	0,10	-
49	333095,59	2273461,96	Аналитический метод	0,10	-
50	333094,87	2273472,09	Аналитический метод	0,10	-
51	333098,57	2273487,03	Аналитический метод	0,10	-
52	333110,35	2273496,94	Аналитический метод	0,10	-
53	333119,49	2273498,77	Аналитический метод	0,10	-
54	333138,48	2273498,95	Аналитический метод	0,10	-
55	333504,21	2273508,28	Аналитический метод	0,10	-
56	334394,50	2273517,88	Аналитический метод	0,10	-
57	335428,84	2273510,64	Аналитический метод	0,10	-
58	335426,72	2273513,61	Аналитический метод	0,10	-
59	335430,85	2273522,71	Аналитический метод	0,10	-
60	335440,80	2273523,69	Аналитический метод	0,10	-
61	335448,71	2273520,10	Аналитический метод	0,10	-
62	335454,53	2273511,96	Аналитический метод	0,10	-
63	335453,86	2273510,48	Аналитический метод	0,10	-
64	336333,93	2273523,48	Аналитический метод	0,10	-
65	337049,85	2273532,08	Аналитический метод	0,10	-
66	338231,76	2273542,41	Аналитический метод	0,10	-
67	338755,85	2273543,42	Аналитический метод	0,10	-
68	339968,10	2273551,45	Аналитический метод	0,10	-
69	340128,91	2273545,75	Аналитический метод	0,10	-

1	2	3	4	5	6
70	340123,65	2273547,70	Аналитический метод	0,10	-
71	340117,62	2273554,96	Аналитический метод	0,10	-
72	340115,93	2273564,82	Аналитический метод	0,10	-
73	340123,62	2273571,21	Аналитический метод	0,10	-
74	340133,00	2273567,74	Аналитический метод	0,10	-
75	340139,03	2273560,48	Аналитический метод	0,10	-
76	340140,72	2273550,62	Аналитический метод	0,10	-
77	340134,62	2273545,55	Аналитический метод	0,10	-
78	340147,33	2273545,10	Аналитический метод	0,10	-
79	341065,52	2273558,37	Аналитический метод	0,10	-
80	341954,78	2273562,67	Аналитический метод	0,10	-
81	344480,02	2273581,38	Аналитический метод	0,10	-
82	344495,68	2273576,01	Аналитический метод	0,10	-
83	344834,35	2273308,00	Аналитический метод	0,10	-
84	344855,31	2273301,97	Аналитический метод	0,10	-
85	345028,26	2273413,87	Аналитический метод	0,10	-
86	345418,37	2273583,12	Аналитический метод	0,10	-
87	345402,16	2273664,50	Аналитический метод	0,10	-
88	345386,79	2273722,32	Аналитический метод	0,10	-
89	345387,64	2273724,51	Аналитический метод	0,10	-
90	345711,76	2273933,70	Аналитический метод	0,10	-
91	346035,71	2274151,88	Аналитический метод	0,10	-
92	346038,55	2274151,24	Аналитический метод	0,10	-
93	346068,92	2274100,14	Аналитический метод	0,10	-
94	346065,48	2274098,10	Аналитический метод	0,10	-
95	346036,19	2274147,38	Аналитический метод	0,10	-
96	345713,94	2273930,35	Аналитический метод	0,10	-
97	345391,03	2273721,94	Аналитический метод	0,10	-
98	345406,07	2273665,34	Аналитический метод	0,10	-
99	345422,61	2273582,32	Аналитический метод	0,10	-
100	345421,45	2273580,10	Аналитический метод	0,10	-
101	345030,01	2273410,27	Аналитический метод	0,10	-
102	344860,42	2273300,50	Аналитический метод	0,10	-
103	345596,48	2273088,83	Аналитический метод	0,10	-
104	345667,86	2273072,88	Аналитический метод	0,10	-
105	346497,92	2273087,99	Аналитический метод	0,10	-
106	346776,03	2273089,60	Аналитический метод	0,10	-
107	346790,69	2273084,93	Аналитический метод	0,10	-
108	346799,81	2273072,53	Аналитический метод	0,10	-
109	346799,90	2273057,14	Аналитический метод	0,10	-
110	346794,58	2273047,93	Аналитический метод	0,10	-
111	346783,73	2273036,02	Аналитический метод	0,10	-
112	346770,36	2273028,40	Аналитический метод	0,10	-
113	346755,06	2273030,10	Аналитический метод	0,10	-
114	346744,62	2273039,62	Аналитический метод	0,10	-
115	346498,67	2273038,19	Аналитический метод	0,10	-
116	345659,91	2273023,63	Аналитический метод	0,10	-
117	345583,44	2273040,76	Аналитический метод	0,10	-
118	344815,80	2273261,52	Аналитический метод	0,10	-
119	344807,28	2273265,91	Аналитический метод	0,10	-
120	344471,66	2273531,51	Аналитический метод	0,10	-
121	341955,14	2273512,87	Аналитический метод	0,10	-
122	341066,21	2273508,57	Аналитический метод	0,10	-
123	340147,77	2273495,30	Аналитический метод	0,10	-
124	339968,21	2273501,64	Аналитический метод	0,10	-

1	2	3	4	5	6
125	338746,36	2273493,60	Аналитический метод	0,10	-
126	338232,04	2273492,61	Аналитический метод	0,10	-
127	337050,41	2273482,28	Аналитический метод	0,10	-
128	336334,63	2273473,68	Аналитический метод	0,10	-
129	335453,43	2273460,67	Аналитический метод	0,10	-
130	334394,82	2273468,08	Аналитический метод	0,10	-
131	333505,19	2273458,49	Аналитический метод	0,10	-
132	333146,43	2273449,33	Аналитический метод	0,10	-
133	333150,21	2273400,34	Аналитический метод	0,10	-
134	333146,59	2273385,38	Аналитический метод	0,10	-
1	333137,16	2273377,35	Аналитический метод	0,10	-
135	332587,97	2273503,81	Аналитический метод	0,10	-
136	332693,93	2273505,63	Аналитический метод	0,10	-
137	333073,11	2273357,37	Аналитический метод	0,10	-
138	333118,11	2273362,84	Аналитический метод	0,10	-
139	333118,09	2273363,01	Аналитический метод	0,10	-
140	333115,55	2273363,90	Аналитический метод	0,10	-
141	333112,95	2273364,82	Аналитический метод	0,10	-
142	333111,66	2273366,26	Аналитический метод	0,10	-
143	333110,85	2273369,75	Аналитический метод	0,10	-
144	333091,95	2273367,36	Аналитический метод	0,10	-
145	333082,52	2273427,71	Аналитический метод	0,10	-
146	333073,22	2273498,84	Аналитический метод	0,10	-
147	333025,96	2273499,66	Аналитический метод	0,10	-
148	332944,33	2273498,80	Аналитический метод	0,10	-
149	332865,29	2273497,50	Аналитический метод	0,10	-
150	332773,72	2273494,03	Аналитический метод	0,10	-
151	332741,55	2273493,19	Аналитический метод	0,10	-
152	332729,92	2273506,55	Аналитический метод	0,10	-
153	332719,95	2273519,76	Аналитический метод	0,10	-
154	332716,16	2273522,51	Аналитический метод	0,10	-
155	332699,69	2273526,47	Аналитический метод	0,10	-
156	332671,45	2273528,61	Аналитический метод	0,10	-
157	332637,51	2273529,40	Аналитический метод	0,10	-
158	332623,11	2273530,11	Аналитический метод	0,10	-
159	332592,65	2273530,21	Аналитический метод	0,10	-
160	332587,03	2273524,21	Аналитический метод	0,10	-
161	332586,44	2273522,57	Аналитический метод	0,10	-
135	332587,97	2273503,81	Аналитический метод	0,10	-
162	333115,70	2273376,57	Аналитический метод	0,10	-
163	333112,99	2273378,24	Аналитический метод	0,10	-
164	333114,38	2273372,22	Аналитический метод	0,10	-
165	333114,71	2273372,26	Аналитический метод	0,10	-
162	333115,70	2273376,57	Аналитический метод	0,10	-
166	333096,50	2273449,28	Аналитический метод	0,10	-
167	333095,96	2273456,91	Аналитический метод	0,10	-
168	333095,06	2273455,49	Аналитический метод	0,10	-
166	333096,50	2273449,28	Аналитический метод	0,10	-
ПС1(2)					
169	345178,00	2273507,85	Аналитический метод	0,10	-
170	345056,97	2273427,77	Аналитический метод	0,10	-
171	345025,55	2273416,83	Аналитический метод	0,10	-

1	2	3	4	5	6
172	345024,25	2273420,61	Аналитический метод	0,10	-
173	345054,98	2273431,25	Аналитический метод	0,10	-
174	345175,82	2273511,20	Аналитический метод	0,10	-
175	345238,96	2273551,98	Аналитический метод	0,10	-
176	345265,66	2273569,22	Аналитический метод	0,10	-
177	345350,81	2273621,37	Аналитический метод	0,10	-
178	345351,97	2273621,66	Аналитический метод	0,10	-
179	345367,31	2273620,74	Аналитический метод	0,10	-
180	345367,07	2273616,74	Аналитический метод	0,10	-
181	345352,36	2273617,63	Аналитический метод	0,10	-
182	345267,76	2273565,82	Аналитический метод	0,10	-
183	345241,13	2273548,62	Аналитический метод	0,10	-
169	345178,00	2273507,85	Аналитический метод	0,10	-

3. Сведения о характерных точках части (частей) границы объекта

Обозначение характерных точек части границы	Координаты, м		Метод определения координат характерной точки	Средняя квадратическая погрешность положения характерной точки (M_t), м	Описание обозначения точки на местности (при наличии)
	X	Y			
1	2	3	4	5	6
Часть № —					
—	—	—	—	—	—

Сведения о местоположении измененных (уточненных) границ объекта

1. Система координат —

2. Сведения о характерных точках границ объекта

Обозна- чение характер- ных точек границ	Существующие координаты, м		Измененные (уточненные) координаты, м		Метод определения координат характерной точки	Средняя квадратичес- кая погрешность положения характерной точки (M_t), м	Описание обозначения точки на местности (при наличии)
	X	Y	X	Y			
1	2	3	4	5	6	7	8
—	—	—	—	—	—	—	—


3. Сведения о характерных точках части (частей) границы объекта

Часть № —							
Обозна- чение характер- ных точек границ	Существующие координаты, м		Измененные (уточненные) координаты, м		Метод определения координат характерной точки	Средняя квадратичес- кая погрешность положения характерной точки (M_t), м	Описание обозначения точки на местности (при наличии)
	X	Y	X	Y			
1	2	3	4	5	6	7	8
—	—	—	—	—	—	—	—

СХЕМА РАСПОЛОЖЕНИЯ ГРАНИЦ ПУБЛИЧНОГО СЕРВИТУТА

Публичный сервитут в отношении земель и земельных участков в целях эксплуатации линейного объекта системы газоснабжения федерального значения «Газопровод-отвод и ГРС Роговский-1» и его неотъемлемых технологических частей.

Основной лист

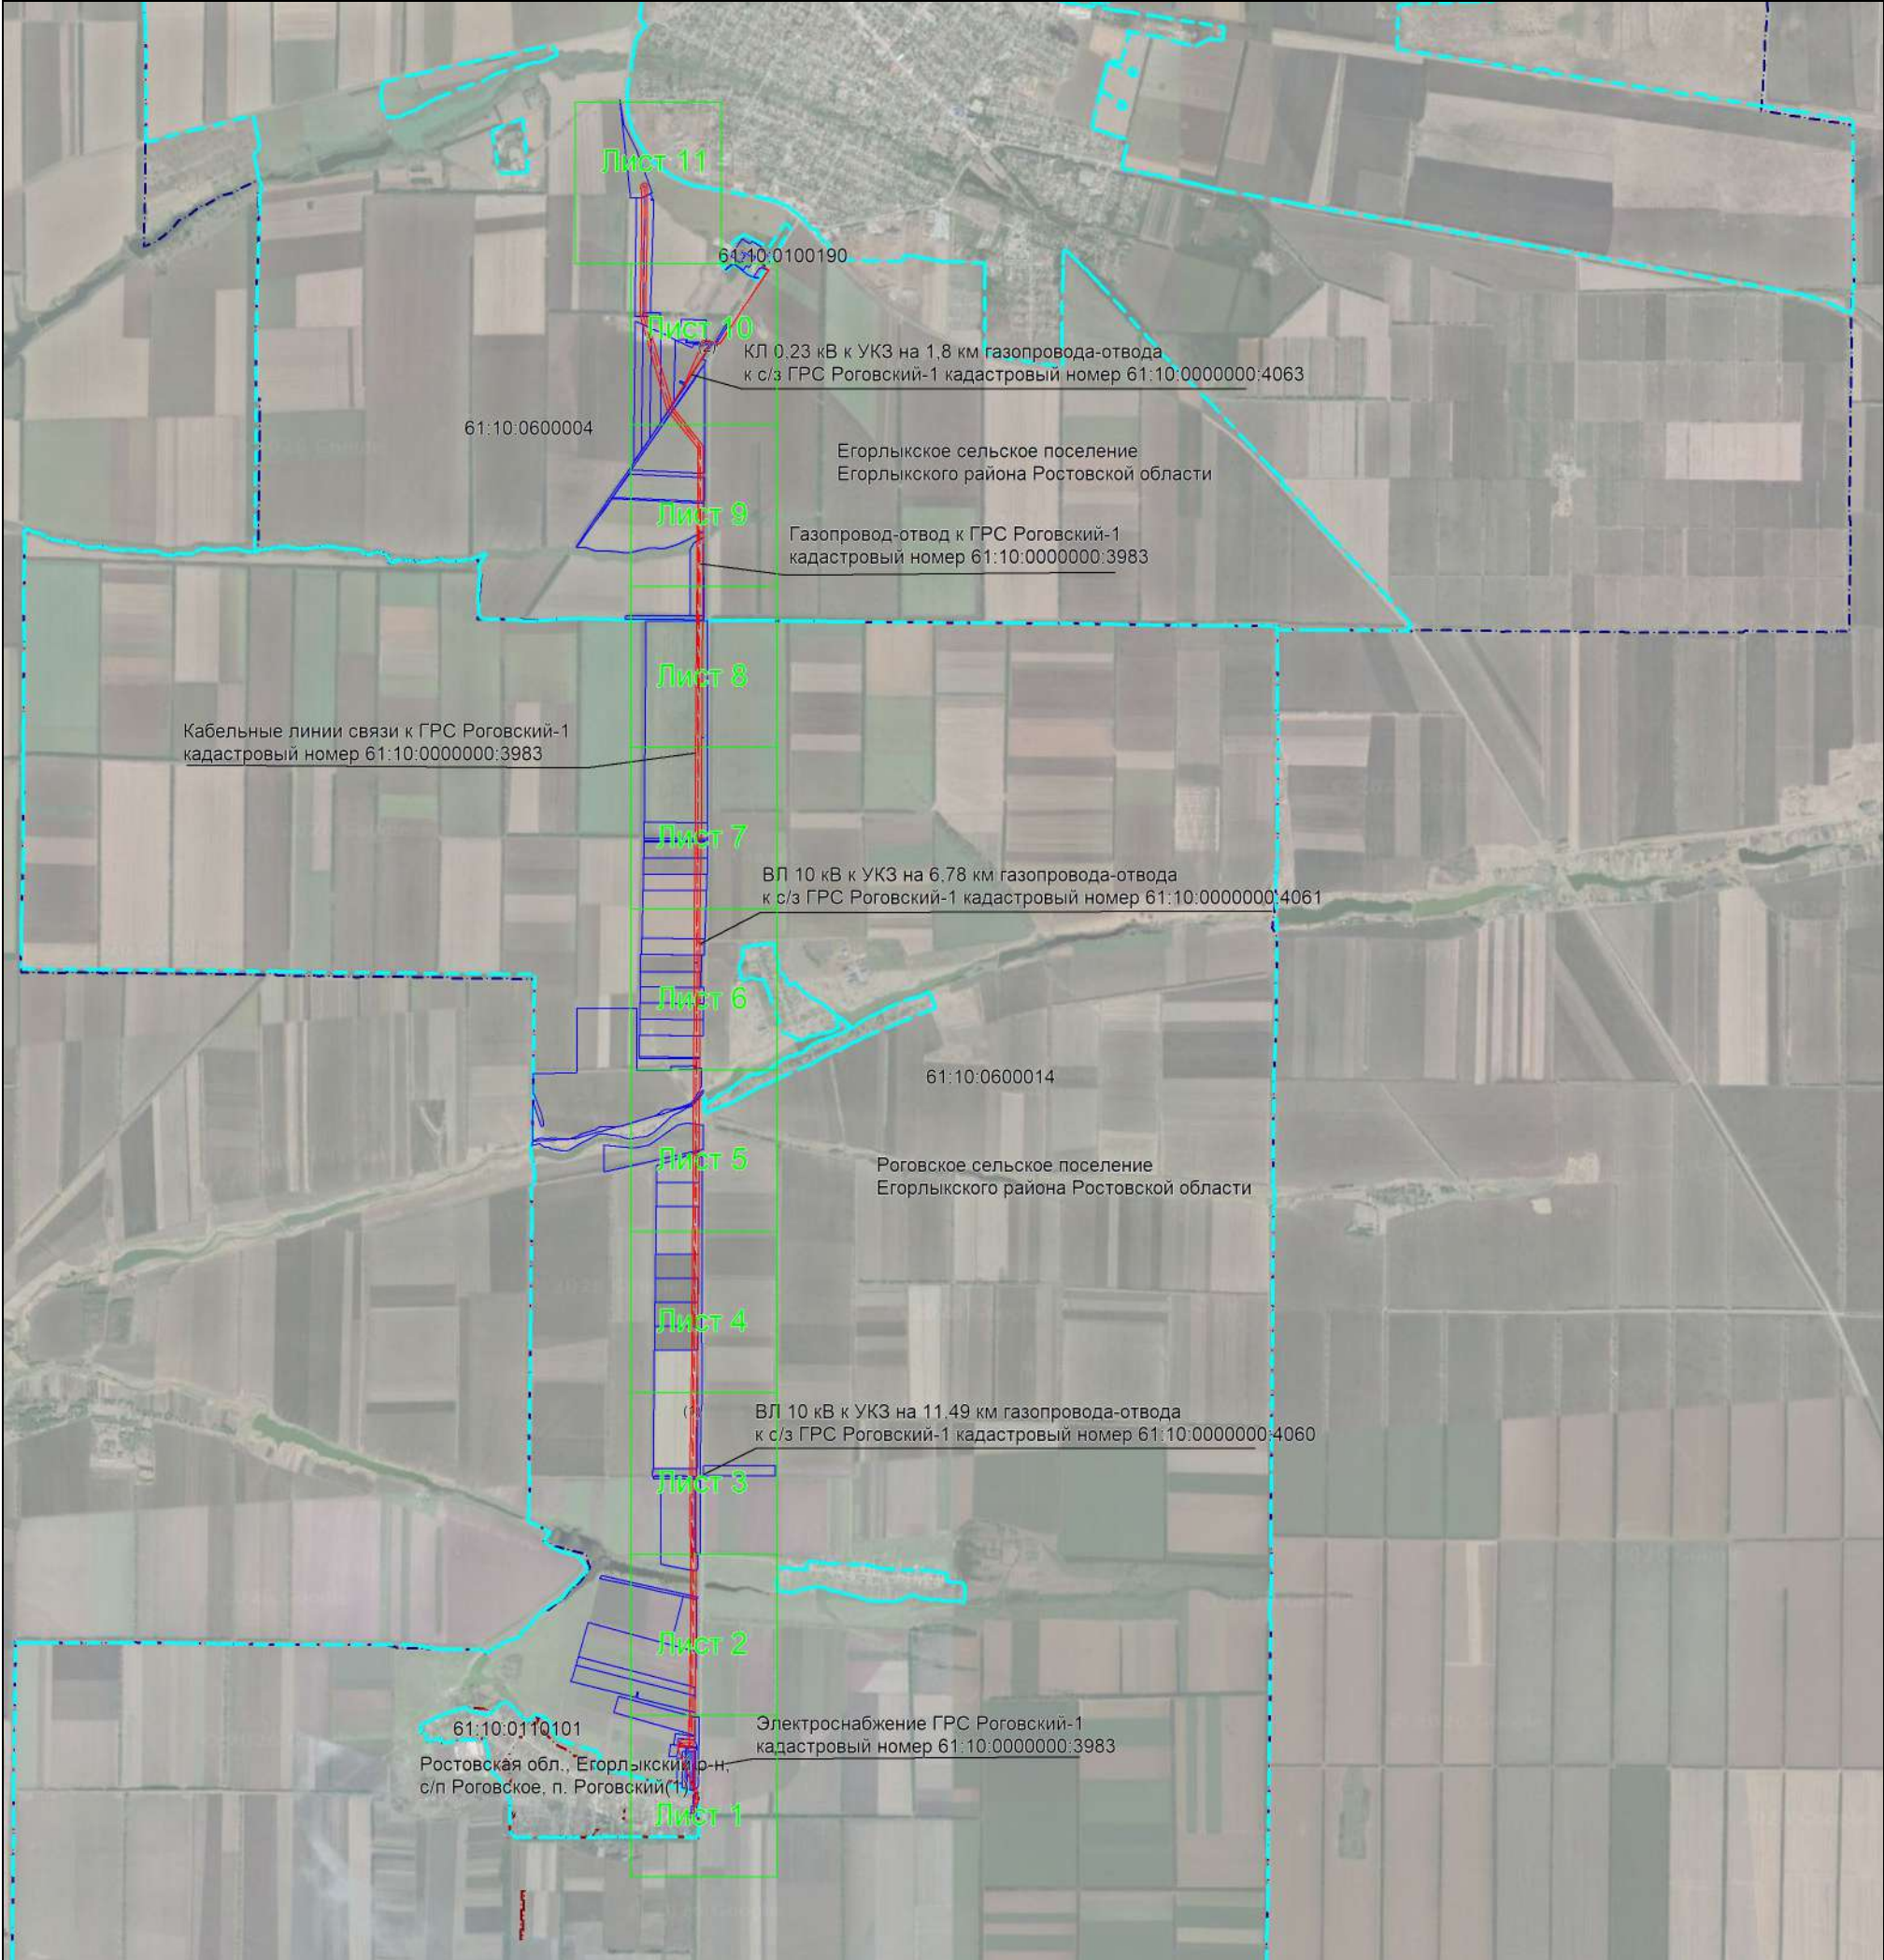


Масштаб 1: 62000

Используемые условные знаки и обозначения:

- область выносного листа,
- 23** — номер выносного листа.
- проектная граница публичного сервитута,
- существующее местоположение инженерного сооружения,
- установленная граница муниципального образования,
- установленная граница населенного пункта,
- границы земельных участков, в отношении которых испрашивается публичный сервитут,
- граница кадастрового квартала.

Выносной лист №1

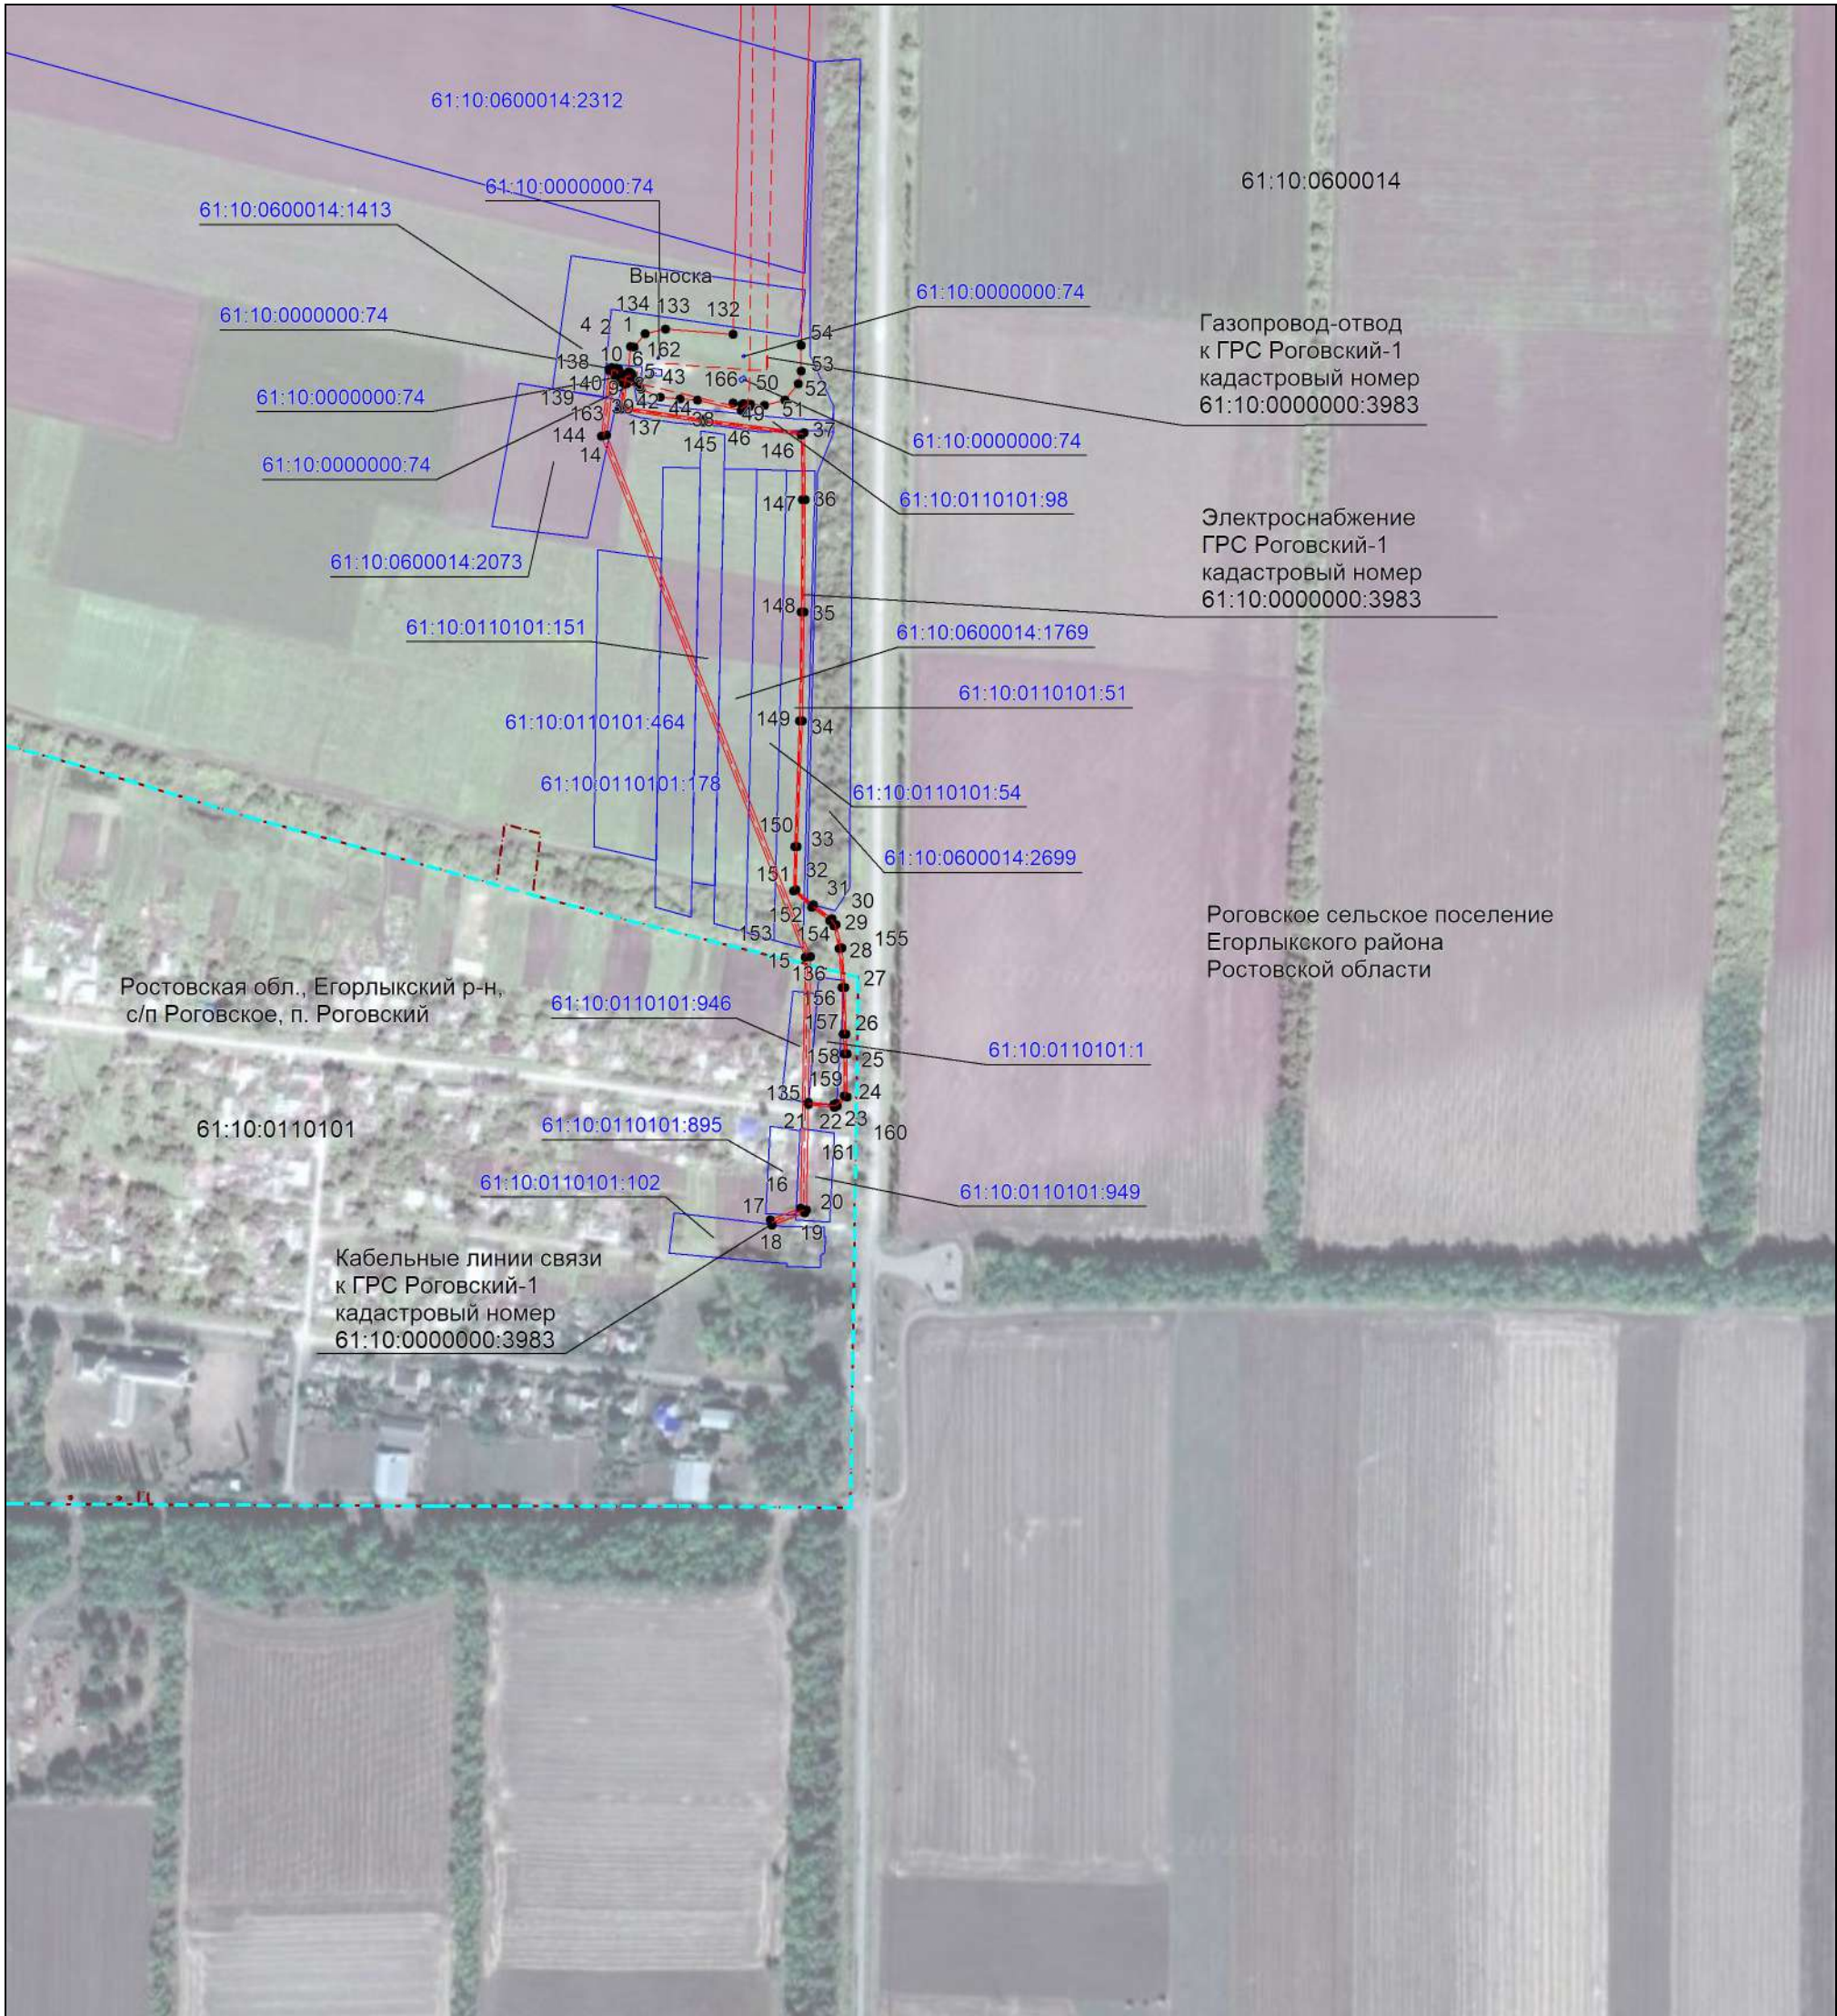


Масштаб 1:5000

Используемые условные знаки и обозначения:

- | | |
|---|---|
|  | – проектная граница публичного сервитута, |
|  | – существующее местоположение инженерного сооружения, |
|  | – установленная граница муниципального образования, |
|  | – установленная граница населенного пункта, |
|  | – границы земельных участков, в отношении которых испрашивается публичный сервитут, |
|  | – граница кадастрового квартала, |
|  | – обозначение и номер характерной точки границы публичного сервитута, |
| 61:10:0600014 | – номер кадастрового квартала, |
| 61:10:0600014:532 | – кадастровые номера земельных участков, в отношении которых испрашивается публичный сервитут |

Выносной лист №2

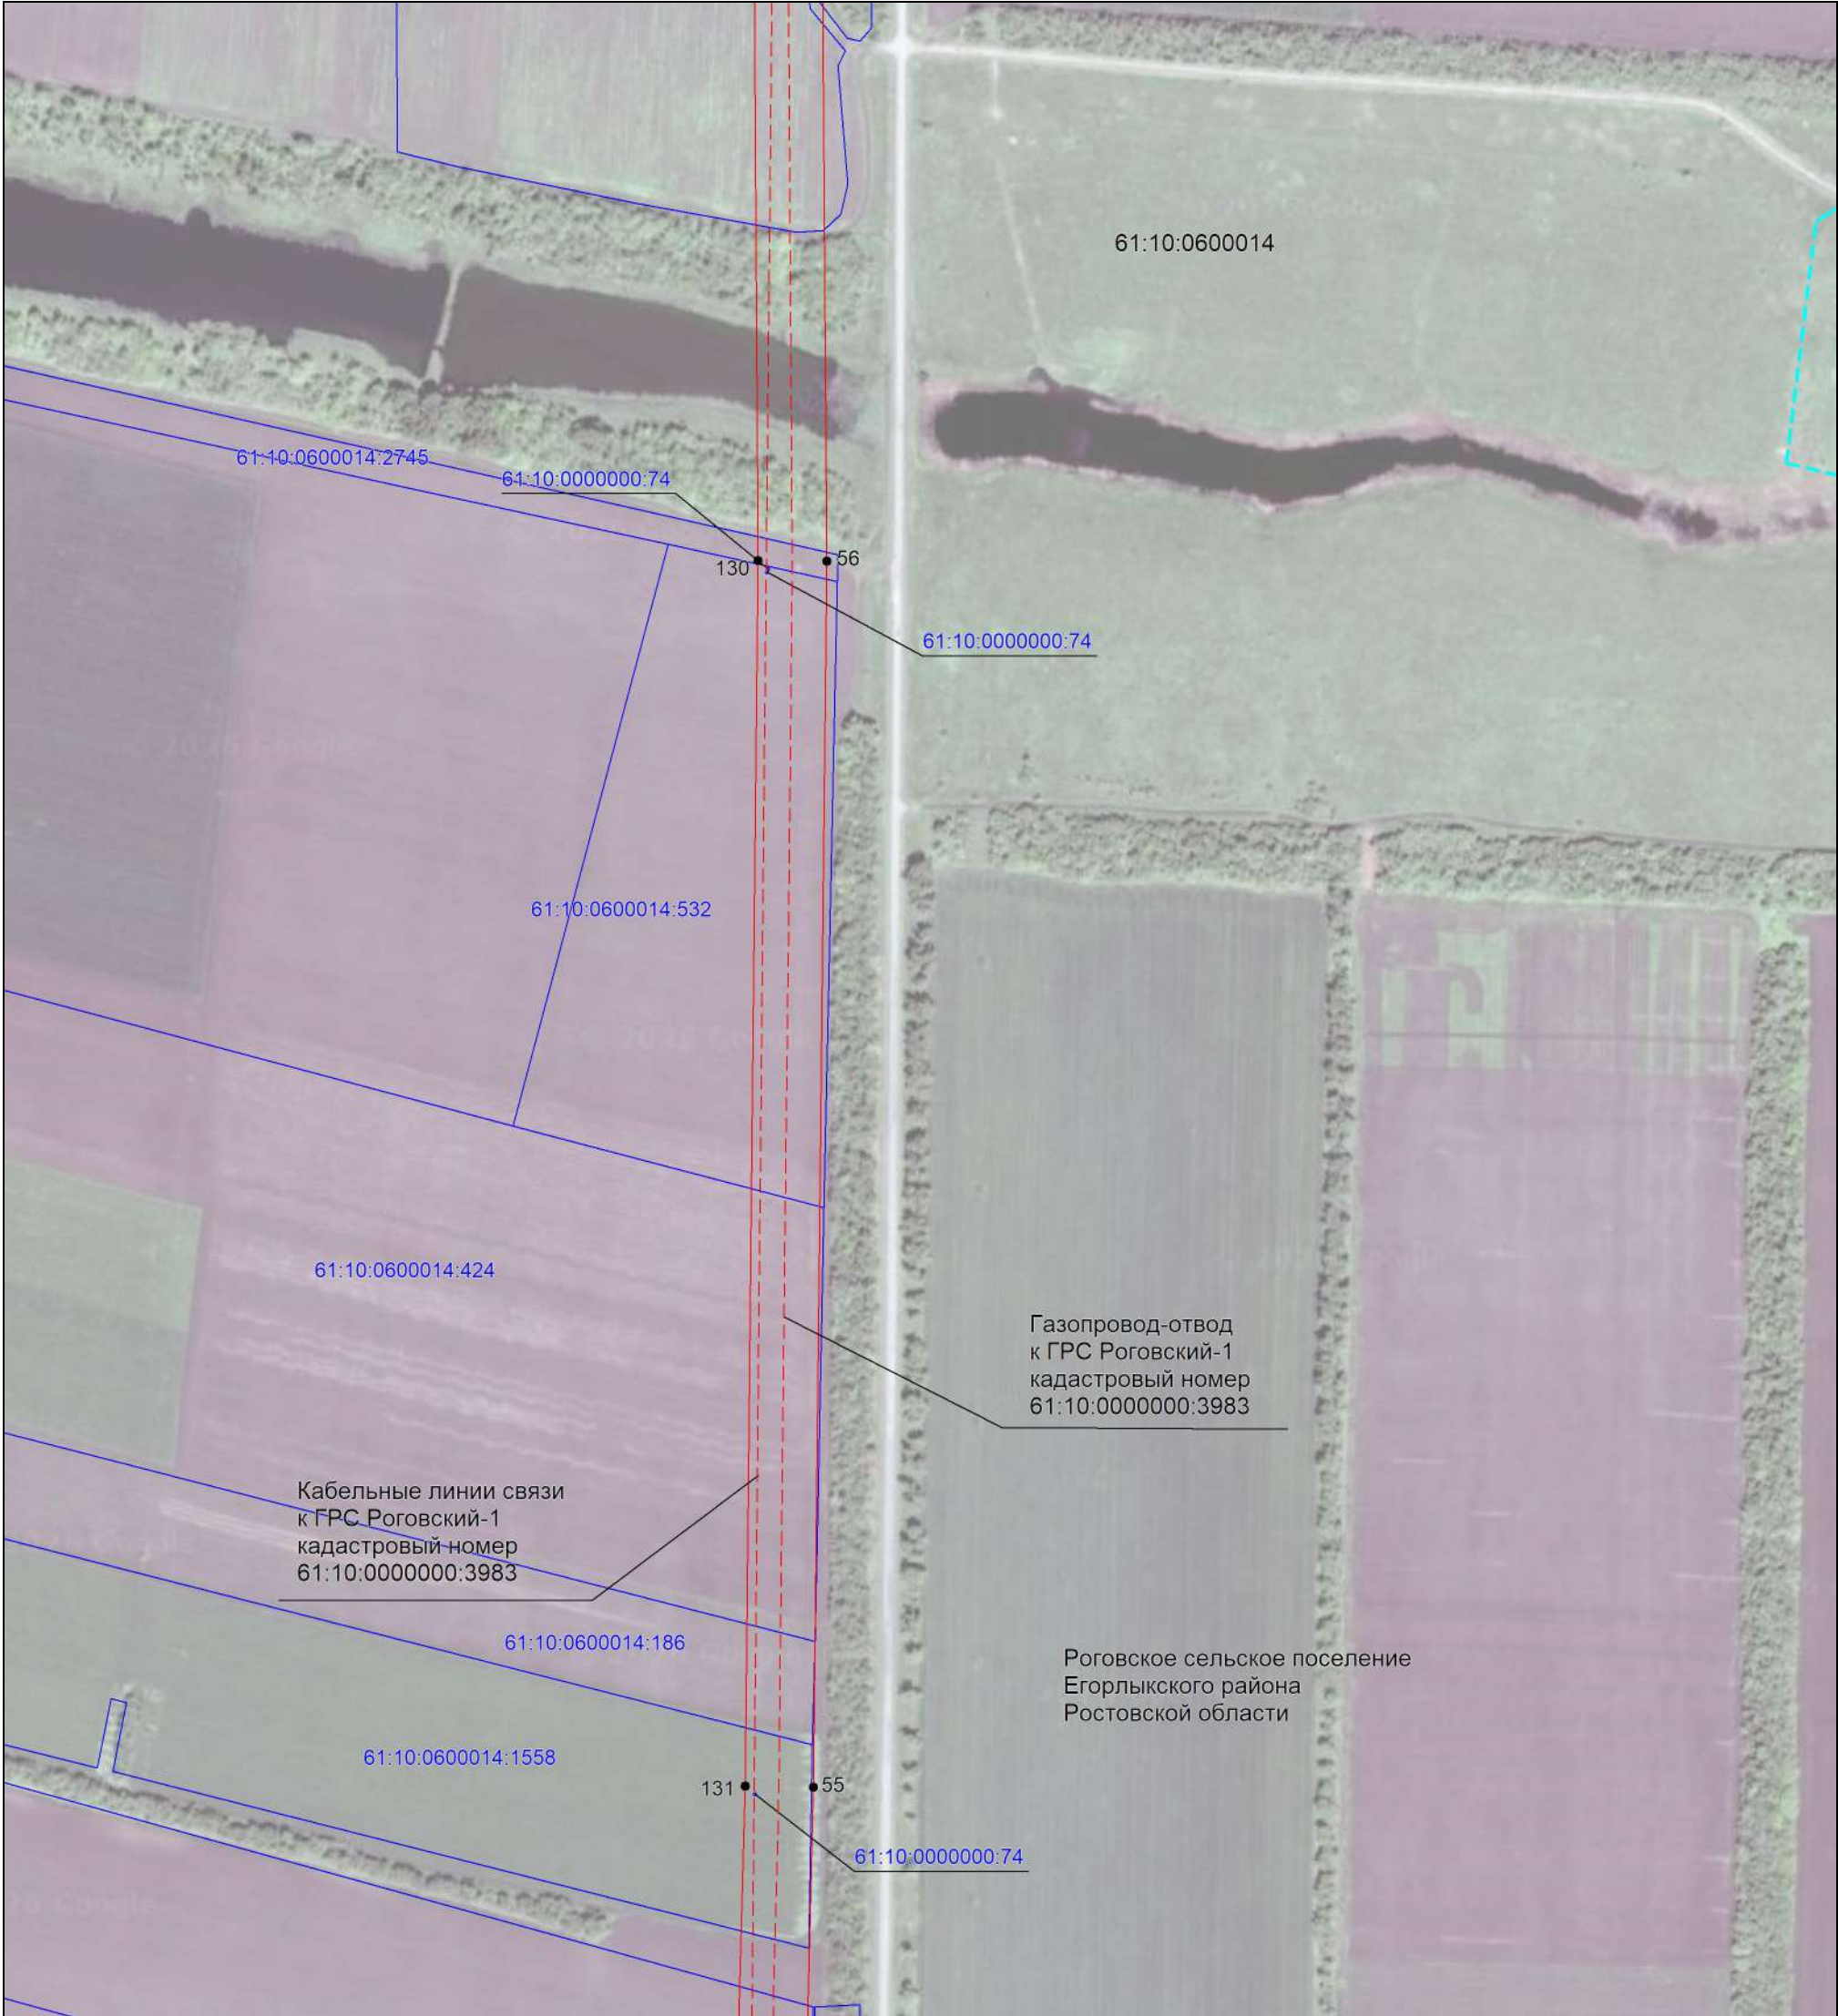


Масштаб 1:5000

Используемые условные знаки и обозначения:

- проектная граница публичного сервитута,
- существующее местоположение инженерного сооружения,
- установленная граница муниципального образования,
- установленная граница населенного пункта,
- границы земельных участков, в отношении которых испрашивается публичный сервитут,
- граница кадастрового квартала,
- ² — обозначение и номер характерной точки границы публичного сервитута,
- 61:10:0600014 — номер кадастрового квартала,
- 61:10:0600014:532 — кадастровые номера земельных участков, в отношении которых испрашивается публичный сервитут

Масштаб 1:5000

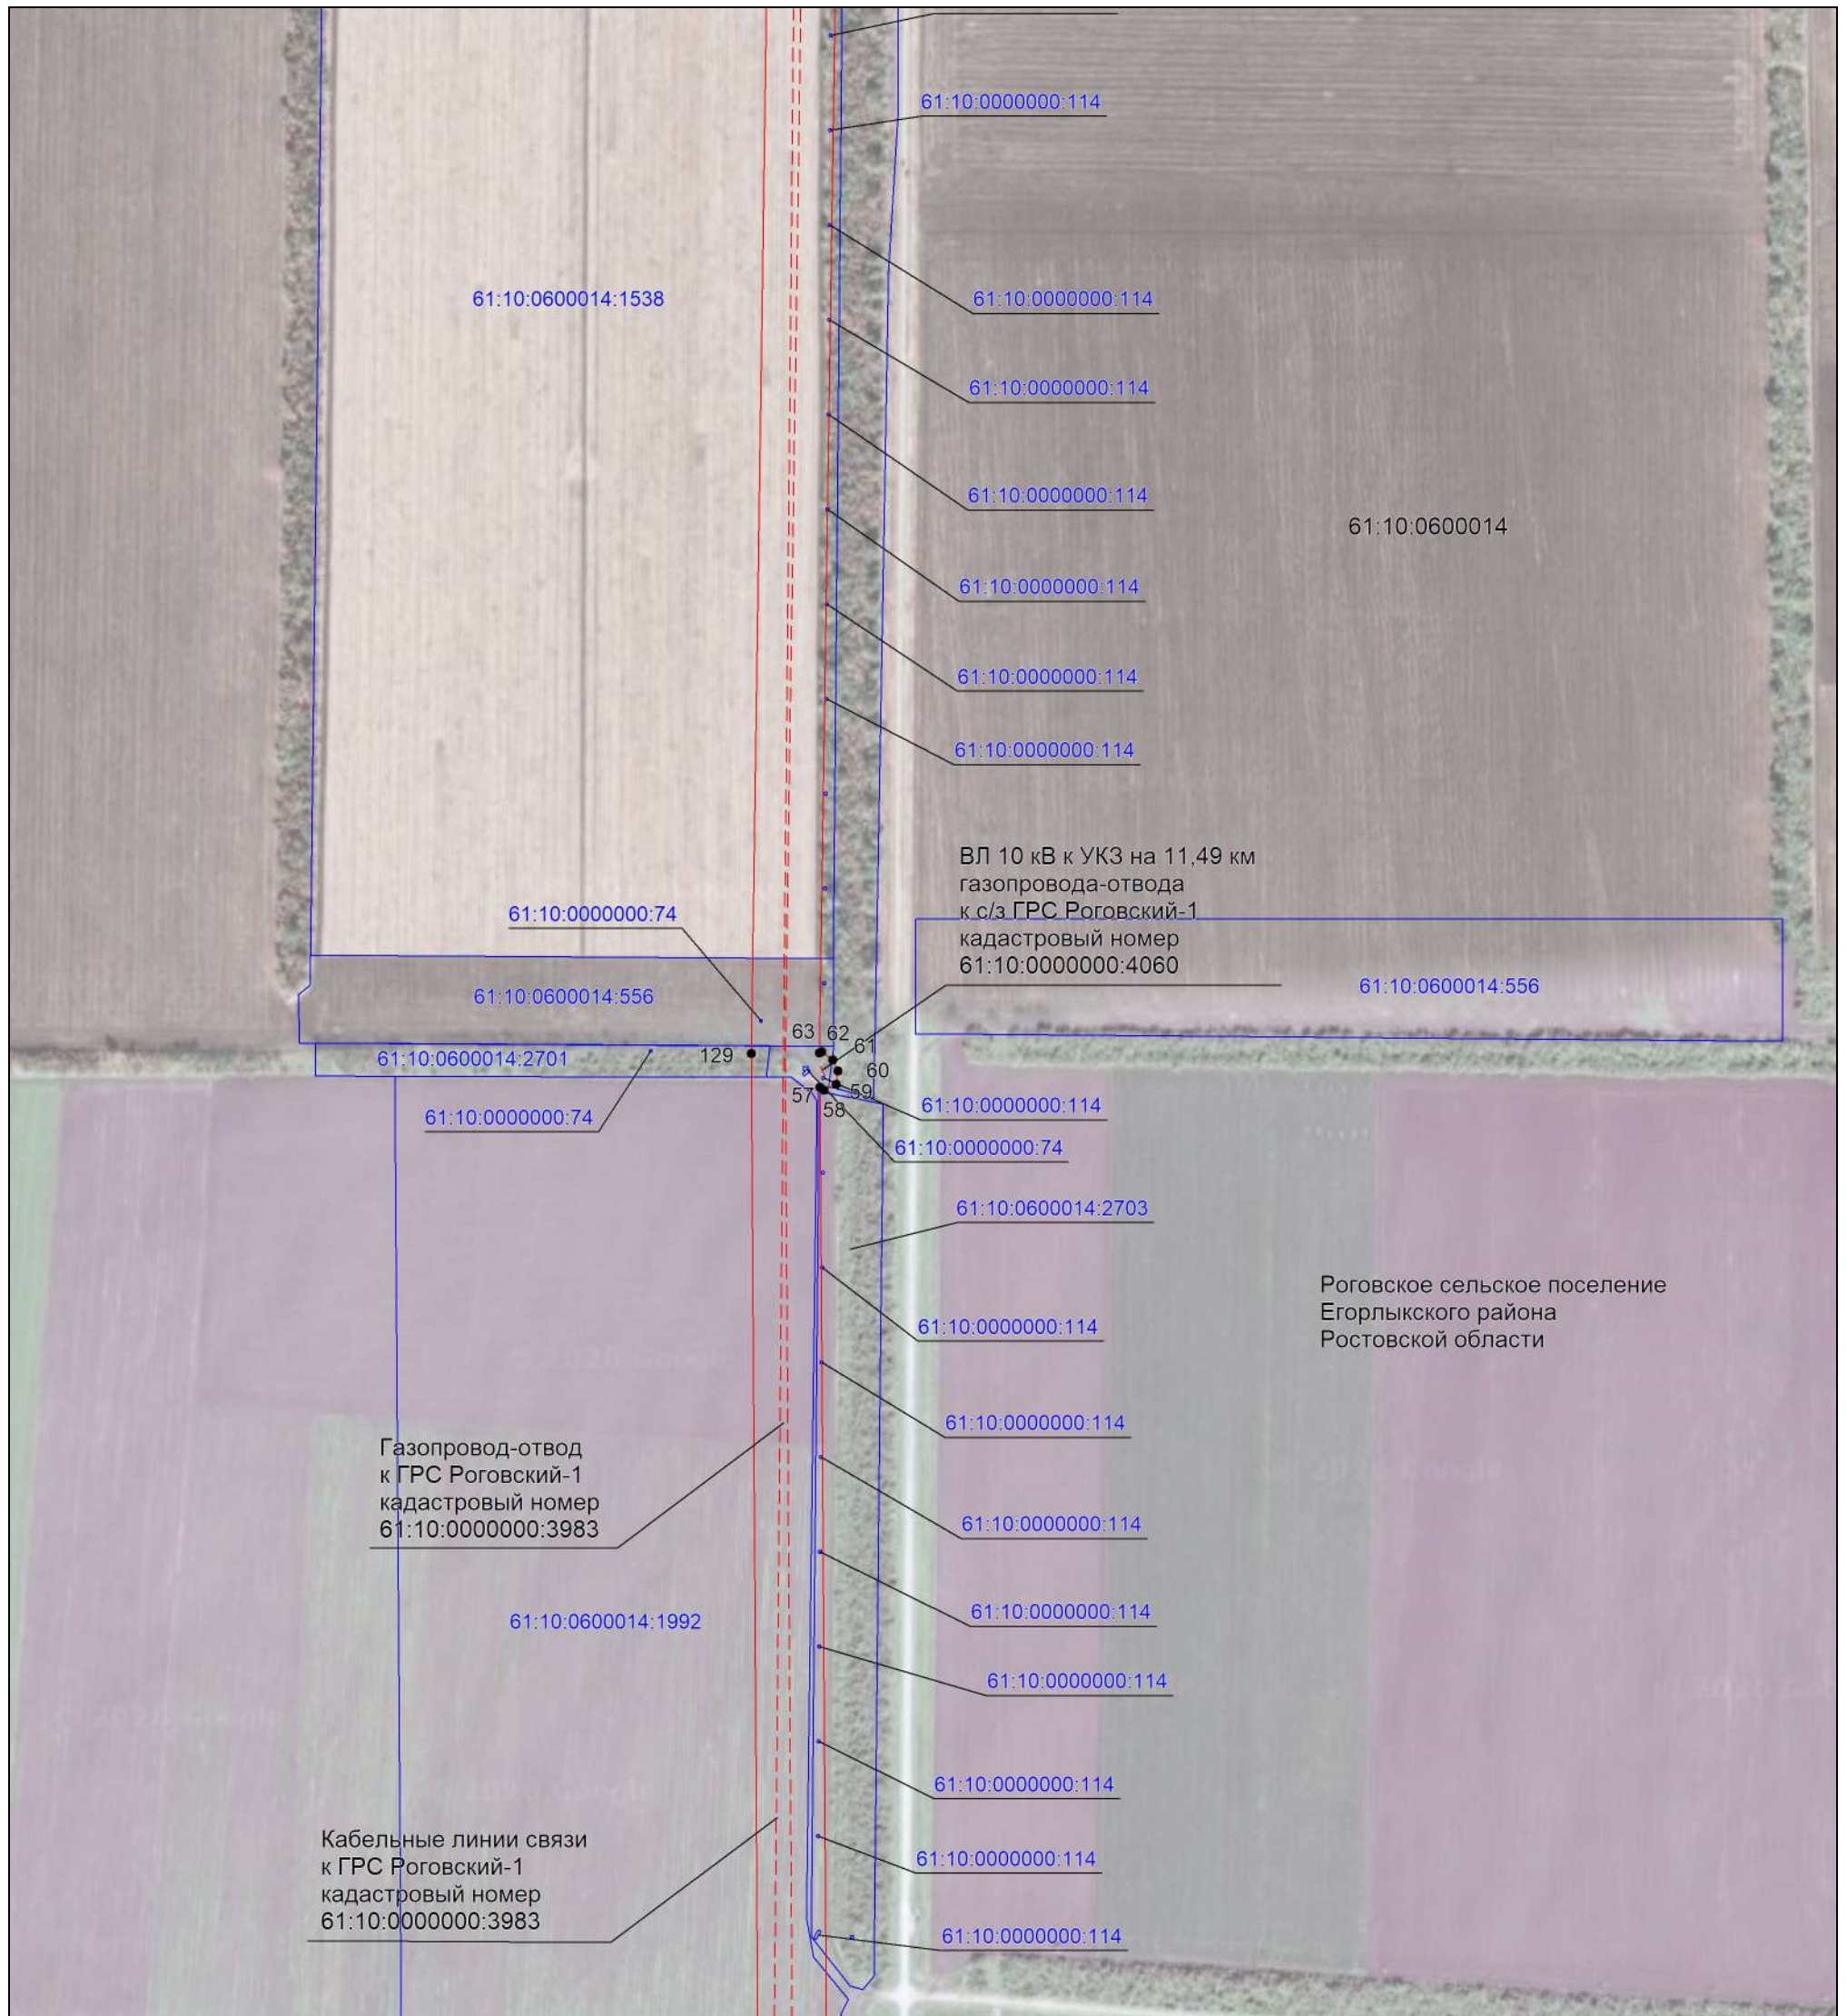


Масштаб 1:5000

	– проектная граница публичного сервитута,
	– существующее местоположение инженерного сооружения,
	– установленная граница муниципального образования,
	– установленная граница населенного пункта,
	– границы земельных участков, в отношении которых испрашивается публичный сервитут,
	– граница кадастрового квартала,
	– обозначение и номер характерной точки границы публичного сервитута,
61:10:0600014	– номер кадастрового квартала,
61:10:0600014:532	– кадастровые номера земельных участков, в отношении которых испрашивается публичный сервитут

- | | |
|---|---|
|  | – проектная граница публичного сервитута, |
|  | – существующее местоположение инженерного сооружения, |
|  | – установленная граница муниципального образования, |
|  | – установленная граница населенного пункта, |
|  | – границы земельных участков, в отношении которых испрашивается публичный сервитут, |
|  | – граница кадастрового квартала, |
|  | – обозначение и номер характерной точки границы публичного сервитута, |
| 61:10:0600014 | – номер кадастрового квартала, |
| 61:10:0600014:532 | – кадастровые номера земельных участков, в отношении которых испрашивается публичный сервитут |

Выносной лист №4

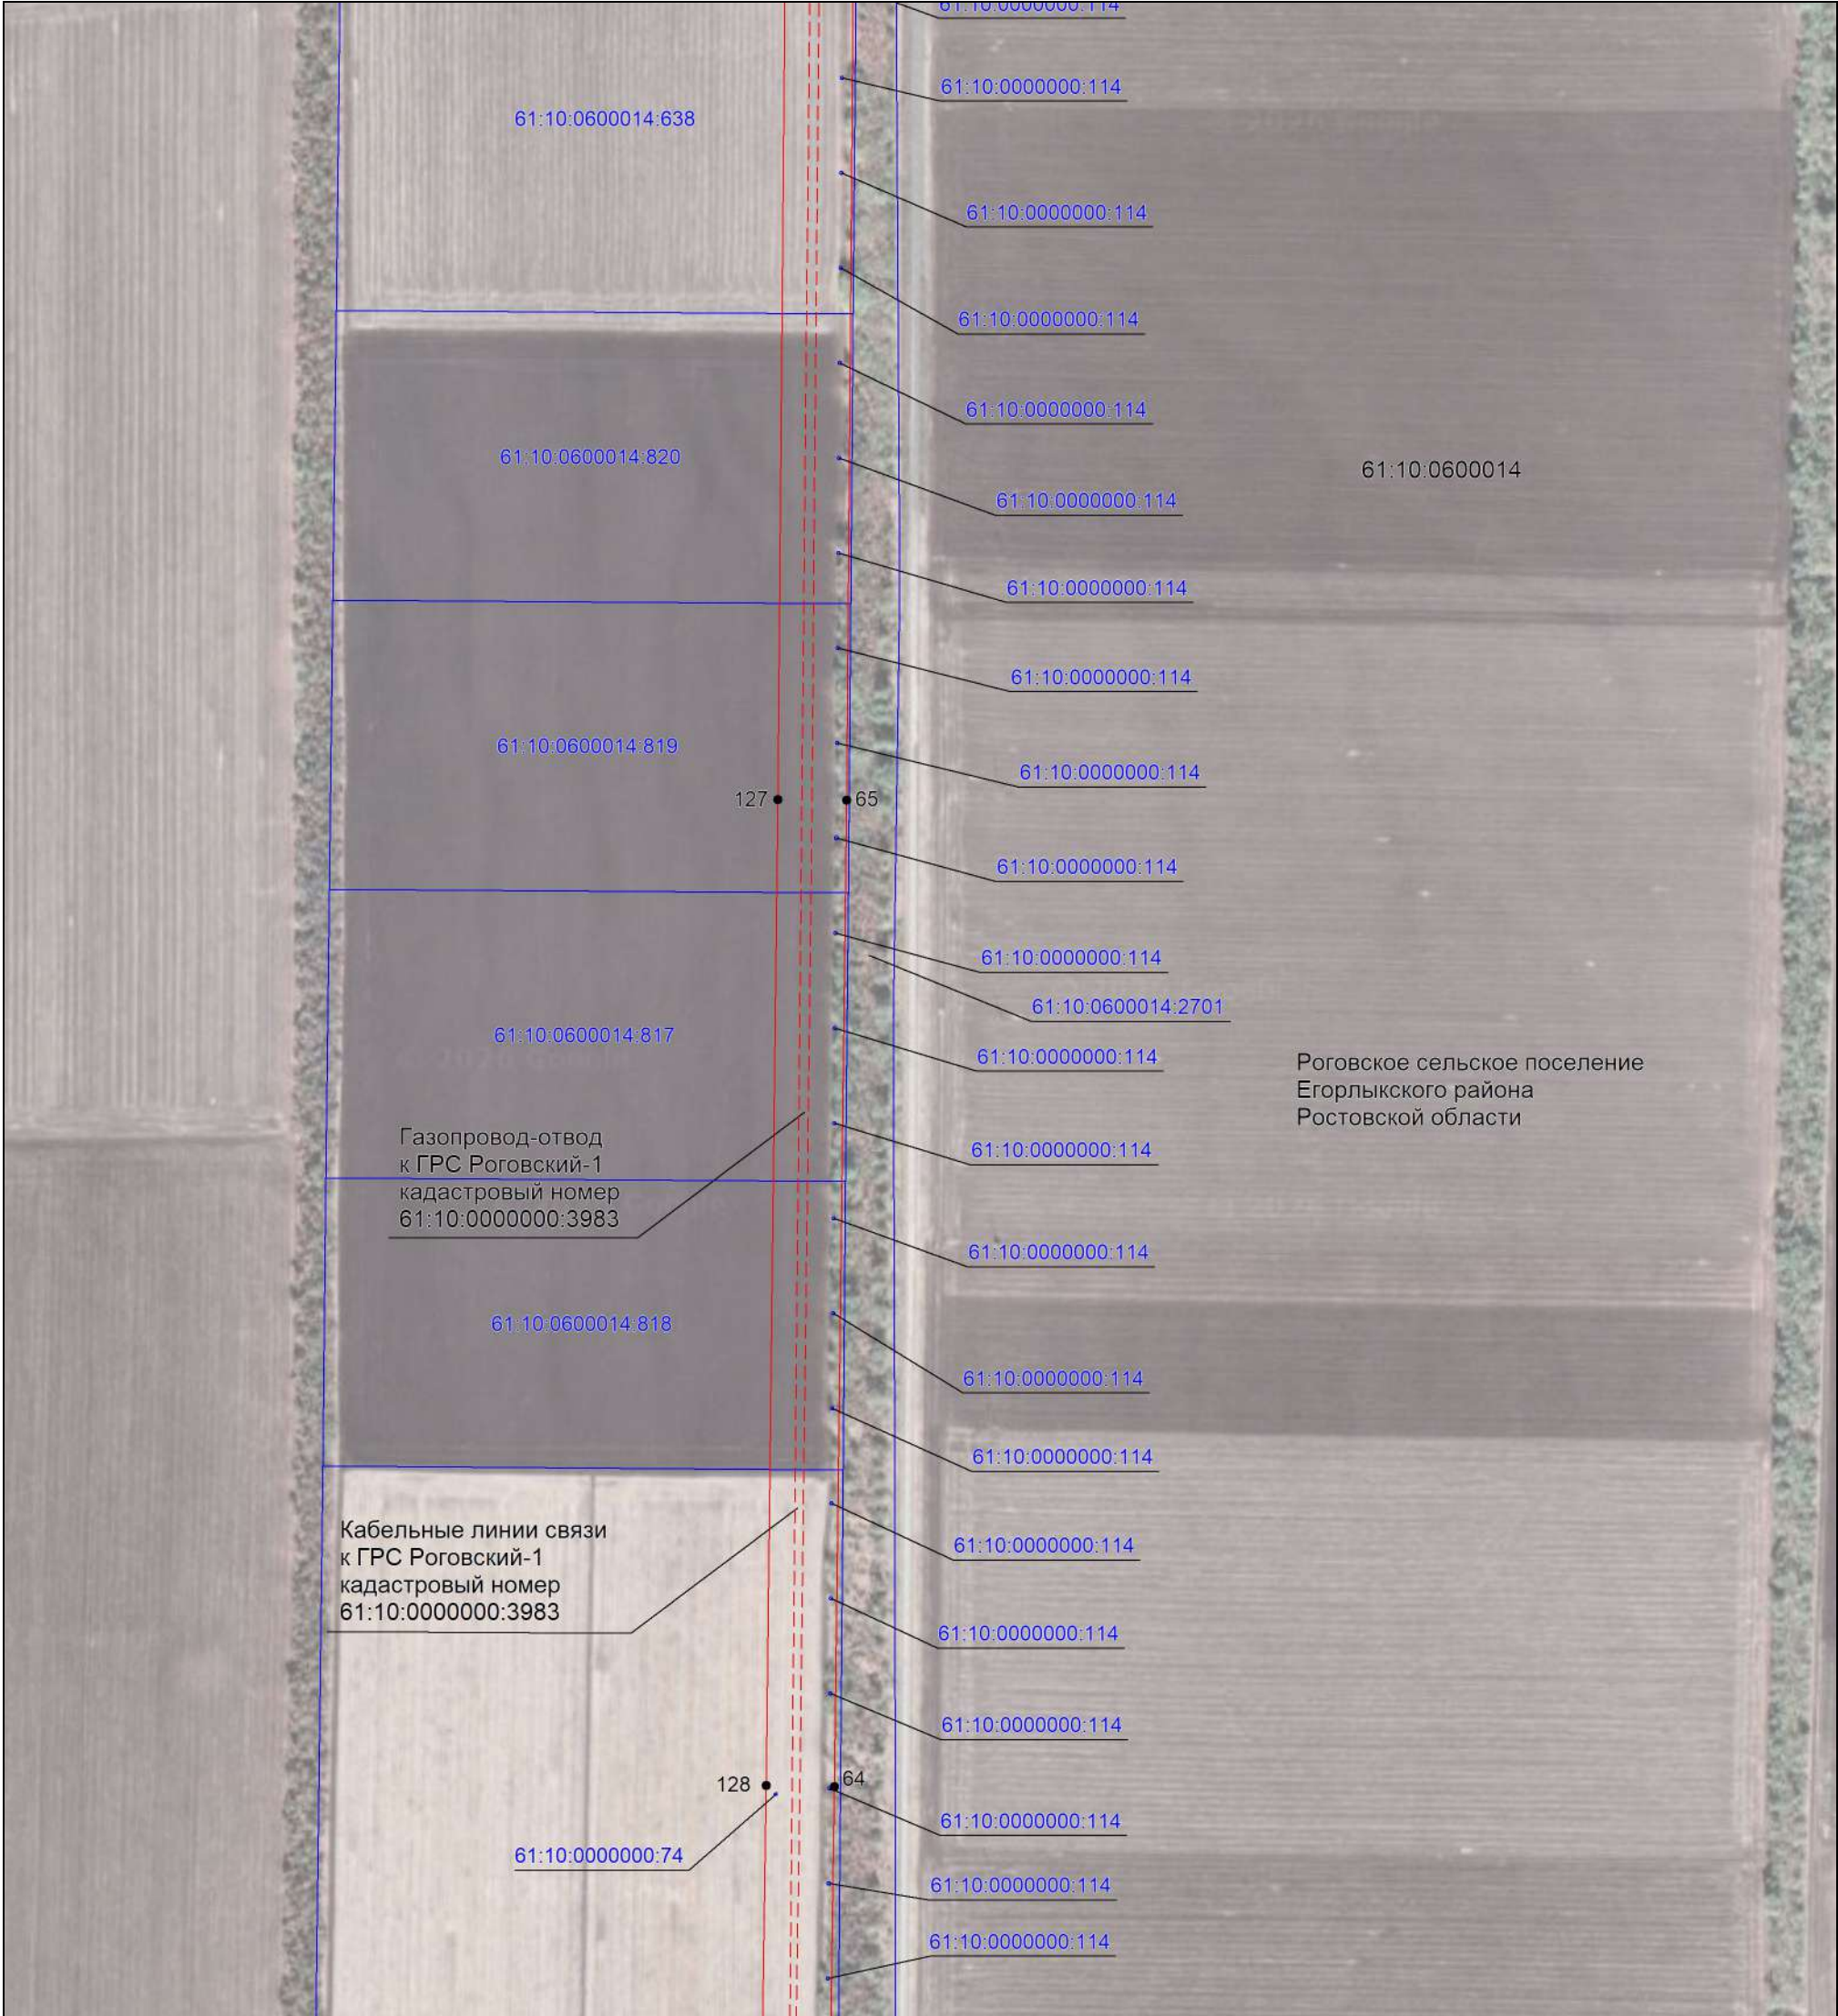


Масштаб 1:5000

Используемые условные знаки и обозначения:

- проектная граница публичного сервитута,
- существующее местоположение инженерного сооружения,
- установленная граница муниципального образования,
- установленная граница населенного пункта,
- границы земельных участков, в отношении которых испрашивается публичный сервитут,
- граница кадастрового квартала,
- ² — обозначение и номер характерной точки границы публичного сервитута,
- 61:10:0600014 — номер кадастрового квартала,
- 61:10:0600014:532 — кадастровые номера земельных участков, в отношении которых испрашивается публичный сервитут

Выносной лист №5

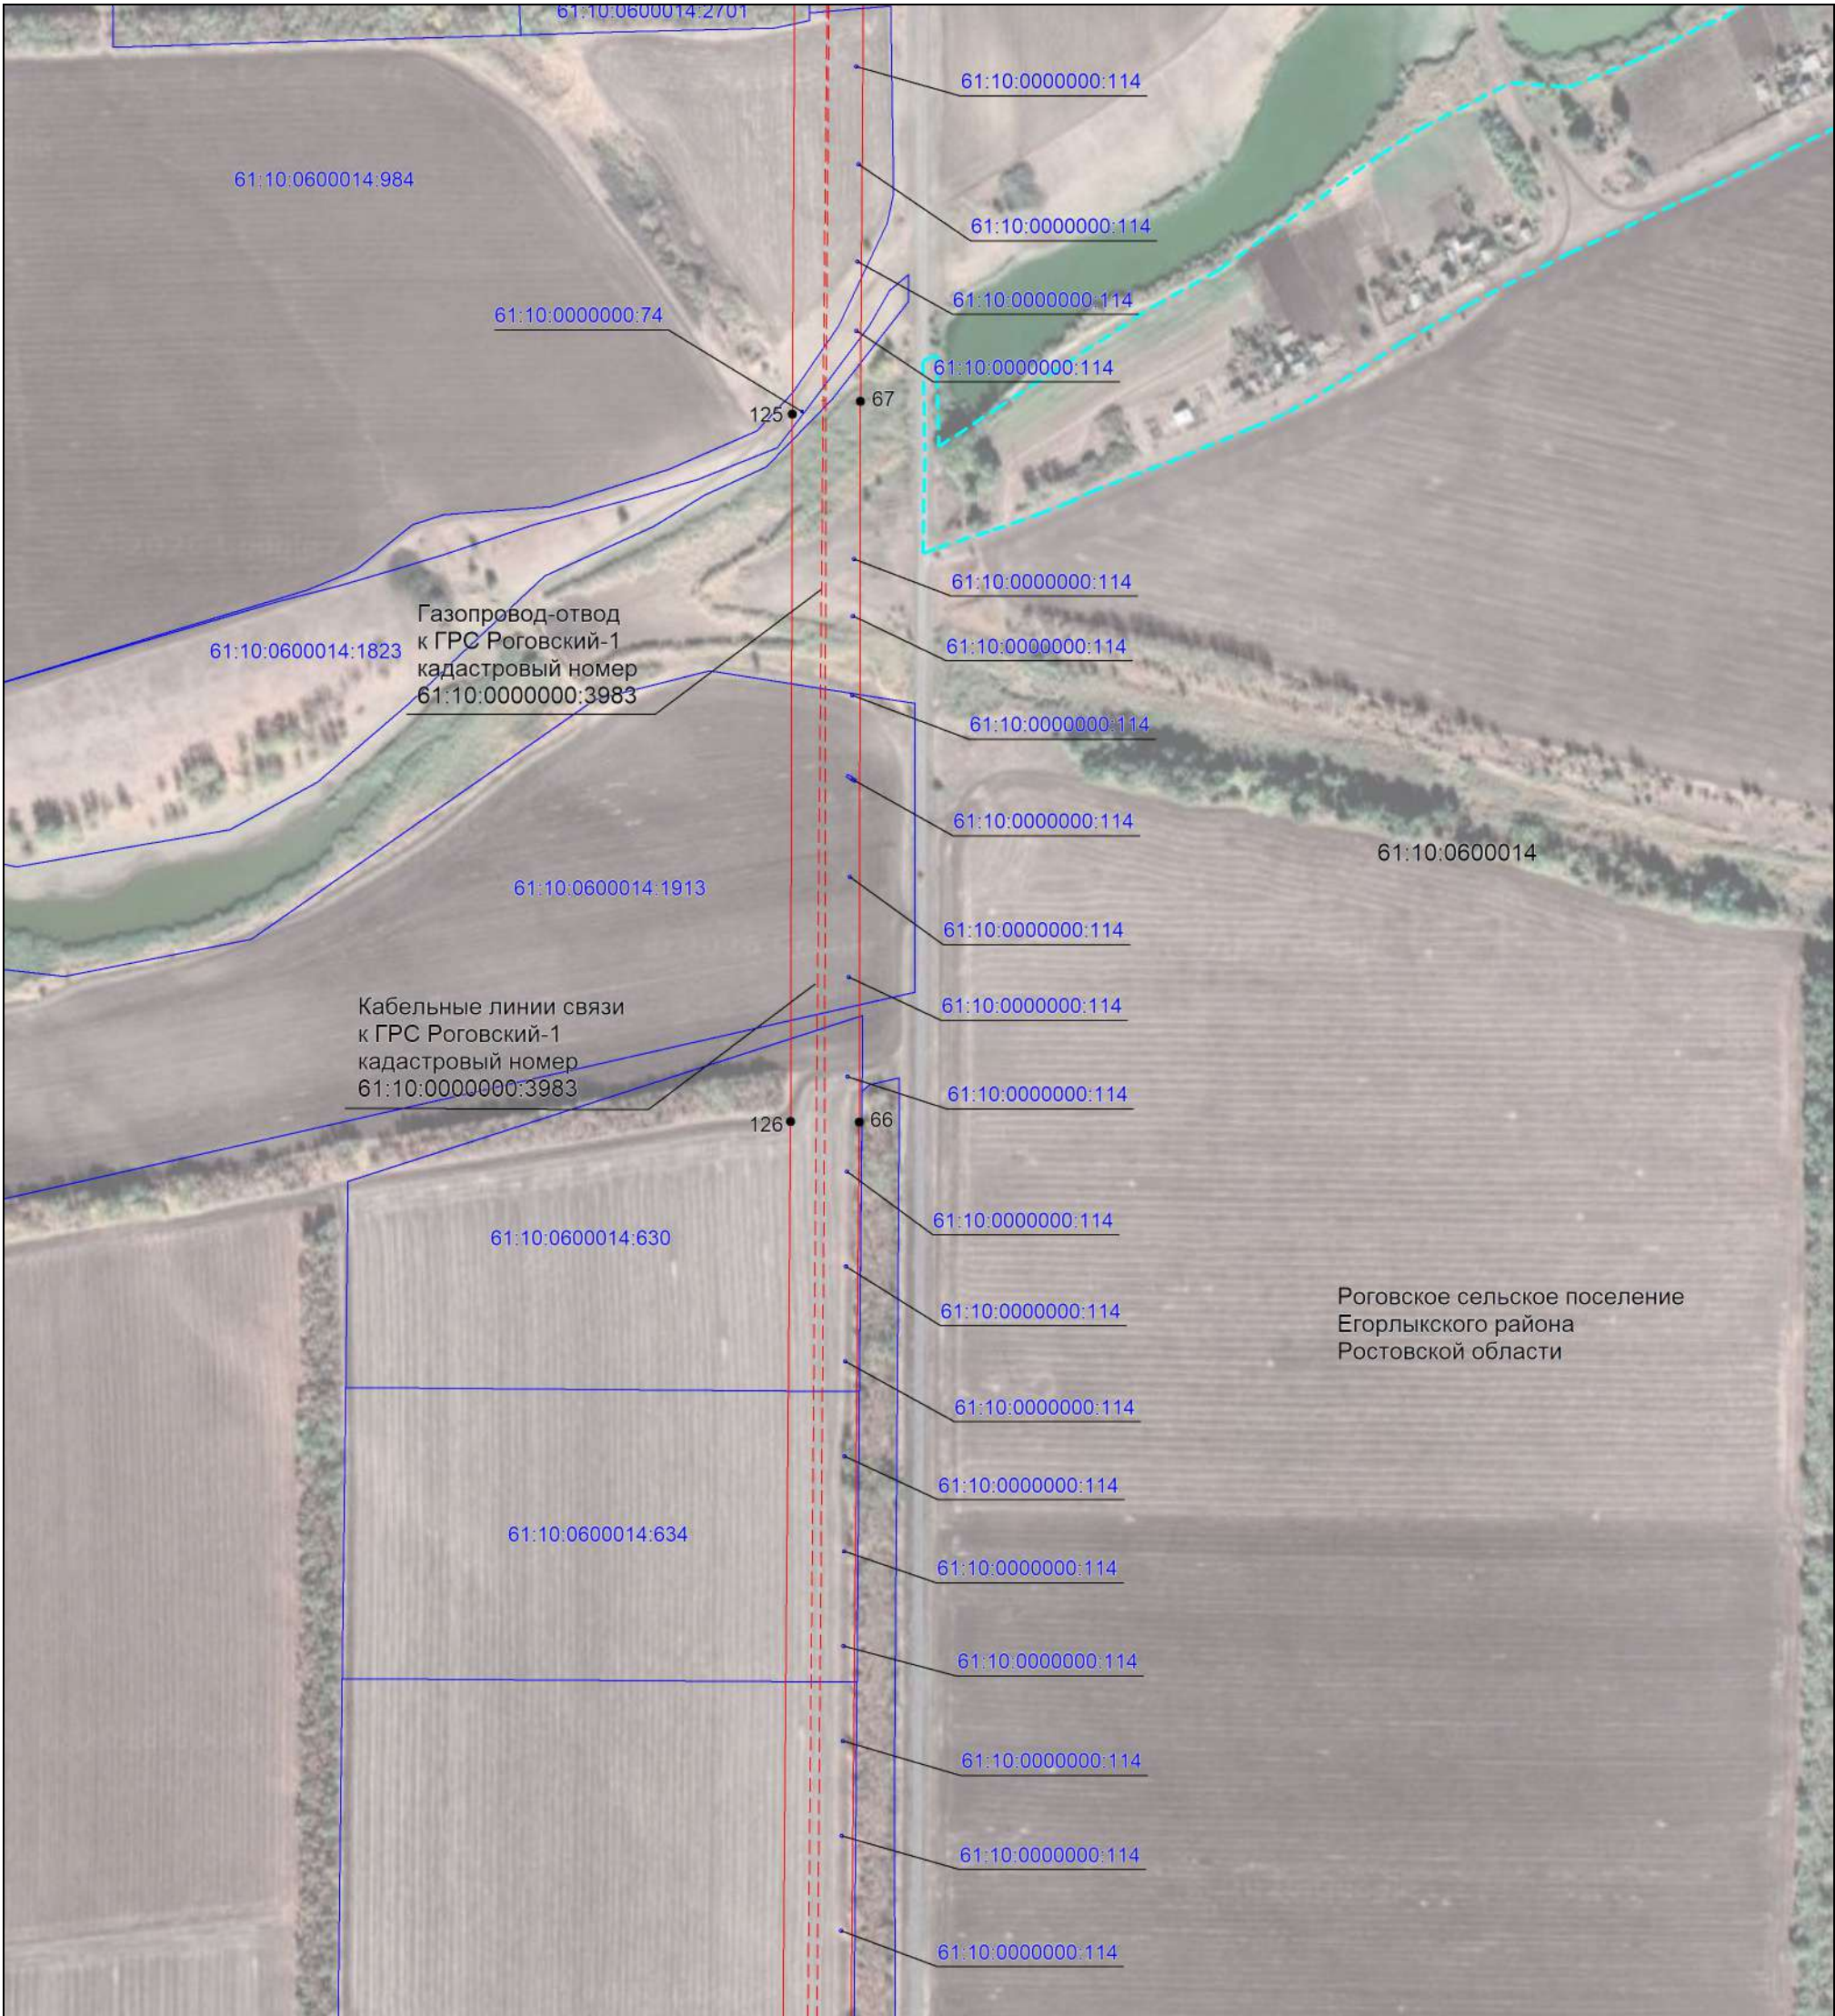

Масштаб 1:5000

Используемые условные знаки и обозначения:

- проектная граница публичного сервитута,
- существующее местоположение инженерного сооружения,
- установленная граница муниципального образования,
- установленная граница населенного пункта,
- границы земельных участков, в отношении которых испрашивается публичный сервитут,
- граница кадастрового квартала,
- ² — обозначение и номер характерной точки границы публичного сервитута,
- 61:10:0600014 — номер кадастрового квартала,
- 61:10:0600014:532 — кадастровые номера земельных участков, в отношении которых испрашивается публичный сервитут



Масштаб 1:5000

Используемые условные знаки и обозначения:

- проектная граница публичного сервитута,
- существующее местоположение инженерного сооружения,
- установленная граница муниципального образования,
- установленная граница населенного пункта,
- границы земельных участков, в отношении которых испрашивается публичный сервитут,
- граница кадастрового квартала,
- ² — обозначение и номер характерной точки границы публичного сервитута,
- 61:10:0600014 — номер кадастрового квартала,
- 61:10:0600014:532 — кадастровые номера земельных участков, в отношении которых испрашивается публичный сервитут




Масштаб 1:5000

Используемые условные знаки и обозначения:

- проектная граница публичного сервитута,
- существующее местоположение инженерного сооружения,
- установленная граница муниципального образования,
- установленная граница населенного пункта,
- границы земельных участков, в отношении которых испрашивается публичный сервитут,
- граница кадастрового квартала,
- ² — обозначение и номер характерной точки границы публичного сервитута,
- 61:10:0600014 — номер кадастрового квартала,
- 61:10:0600014:532 — кадастровые номера земельных участков, в отношении которых испрашивается публичный сервитут

Выносной лист №8

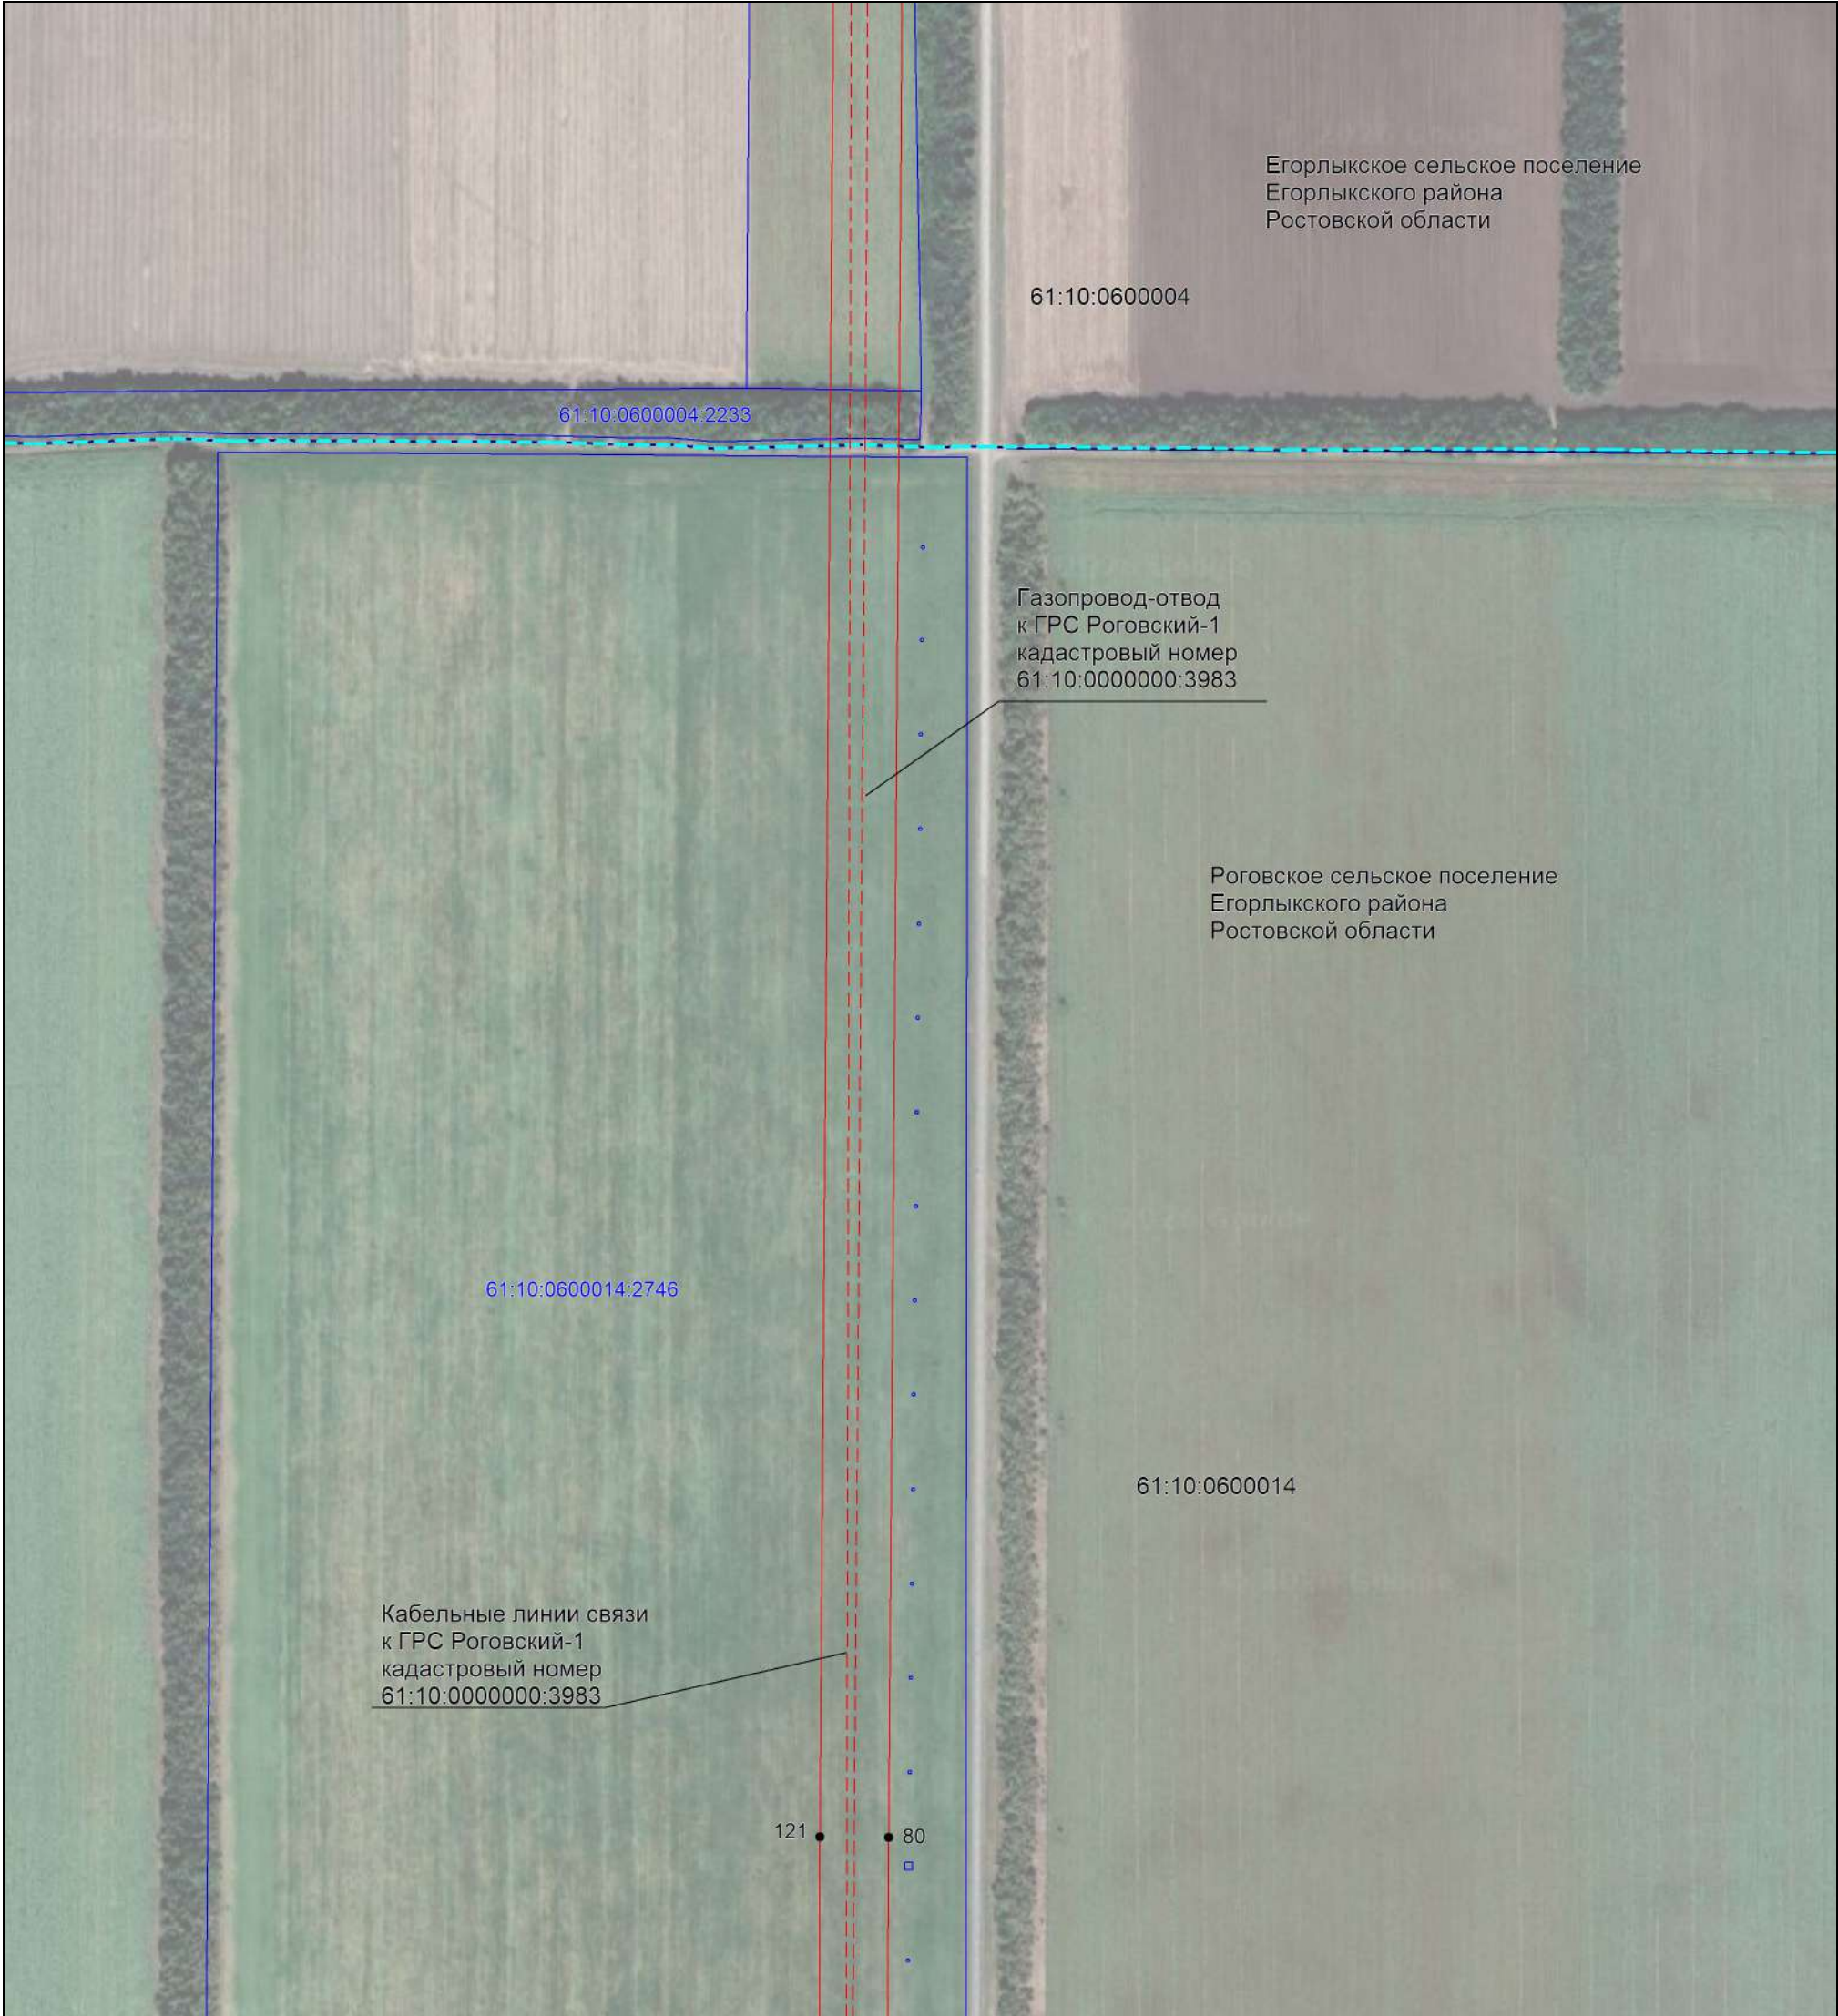

Масштаб 1:5000


- Используемые условные знаки и обозначения:
- проектная граница публичного сервитута,
 - существующее местоположение инженерного сооружения,
 - установленная граница муниципального образования,
 - установленная граница населенного пункта,
 - границы земельных участков, в отношении которых испрашивается публичный сервитут,
 - граница кадастрового квартала,
 - ² — обозначение и номер характерной точки границы публичного сервитута,
 - 61:10:0600014 — номер кадастрового квартала,
 - 61:10:0600014:532 — кадастровые номера земельных участков, в отношении которых испрашивается публичный сервитут



Масштаб 1:5000

Используемые условные знаки и обозначения:

- проектная граница публичного сервитута,
- существующее местоположение инженерного сооружения,
- установленная граница муниципального образования,
- установленная граница населенного пункта,
- границы земельных участков, в отношении которых испрашивается публичный сервитут,
- граница кадастрового квартала,
- ² — обозначение и номер характерной точки границы публичного сервитута,
- 61:10:0600014 — номер кадастрового квартала,
- 61:10:0600014:532 — кадастровые номера земельных участков, в отношении которых испрашивается публичный сервитут

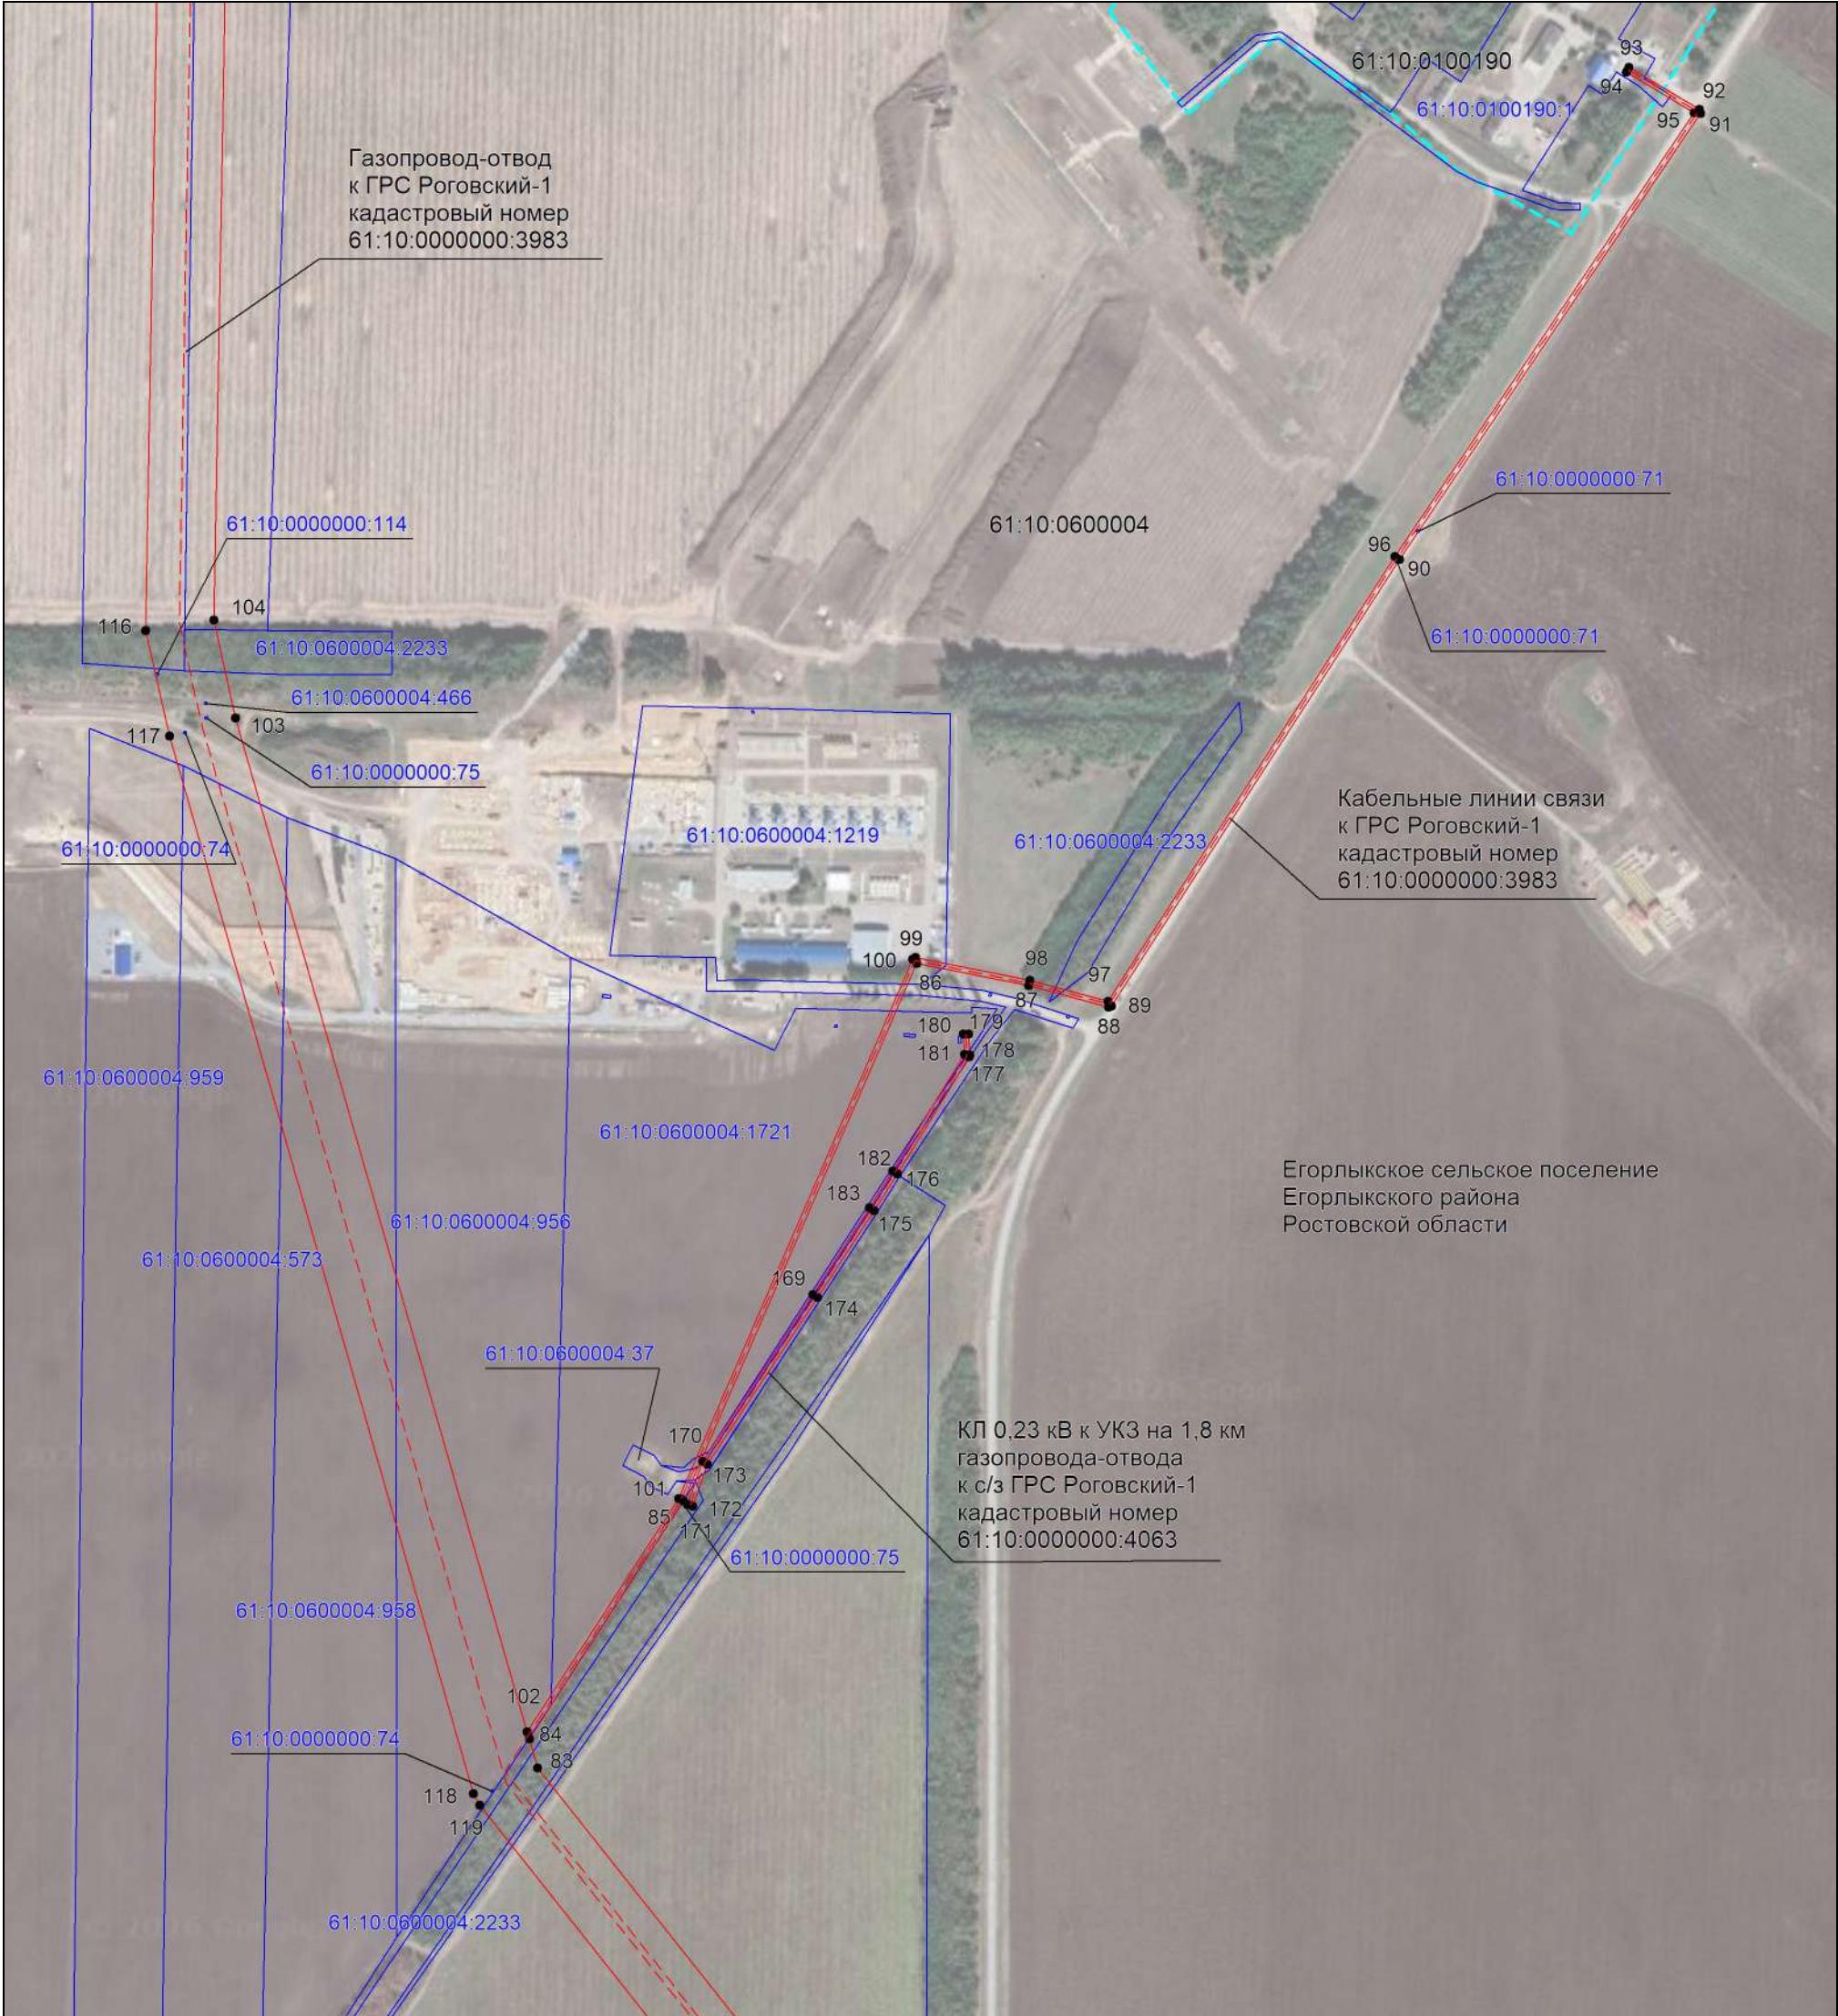


Масштаб 1:5000

Используемые условные знаки и обозначения:

- проектная граница публичного сервитута,
- существующее местоположение инженерного сооружения,
- установленная граница муниципального образования,
- установленная граница населенного пункта,
- границы земельных участков, в отношении которых испрашивается публичный сервитут,
- граница кадастрового квартала,
- обозначение и номер характерной точки границы публичного сервитута,
- 61:10:0600014 — номер кадастрового квартала,
- 61:10:0600014:532 — кадастровые номера земельных участков, в отношении которых испрашивается публичный сервитут

Выносной лист №11

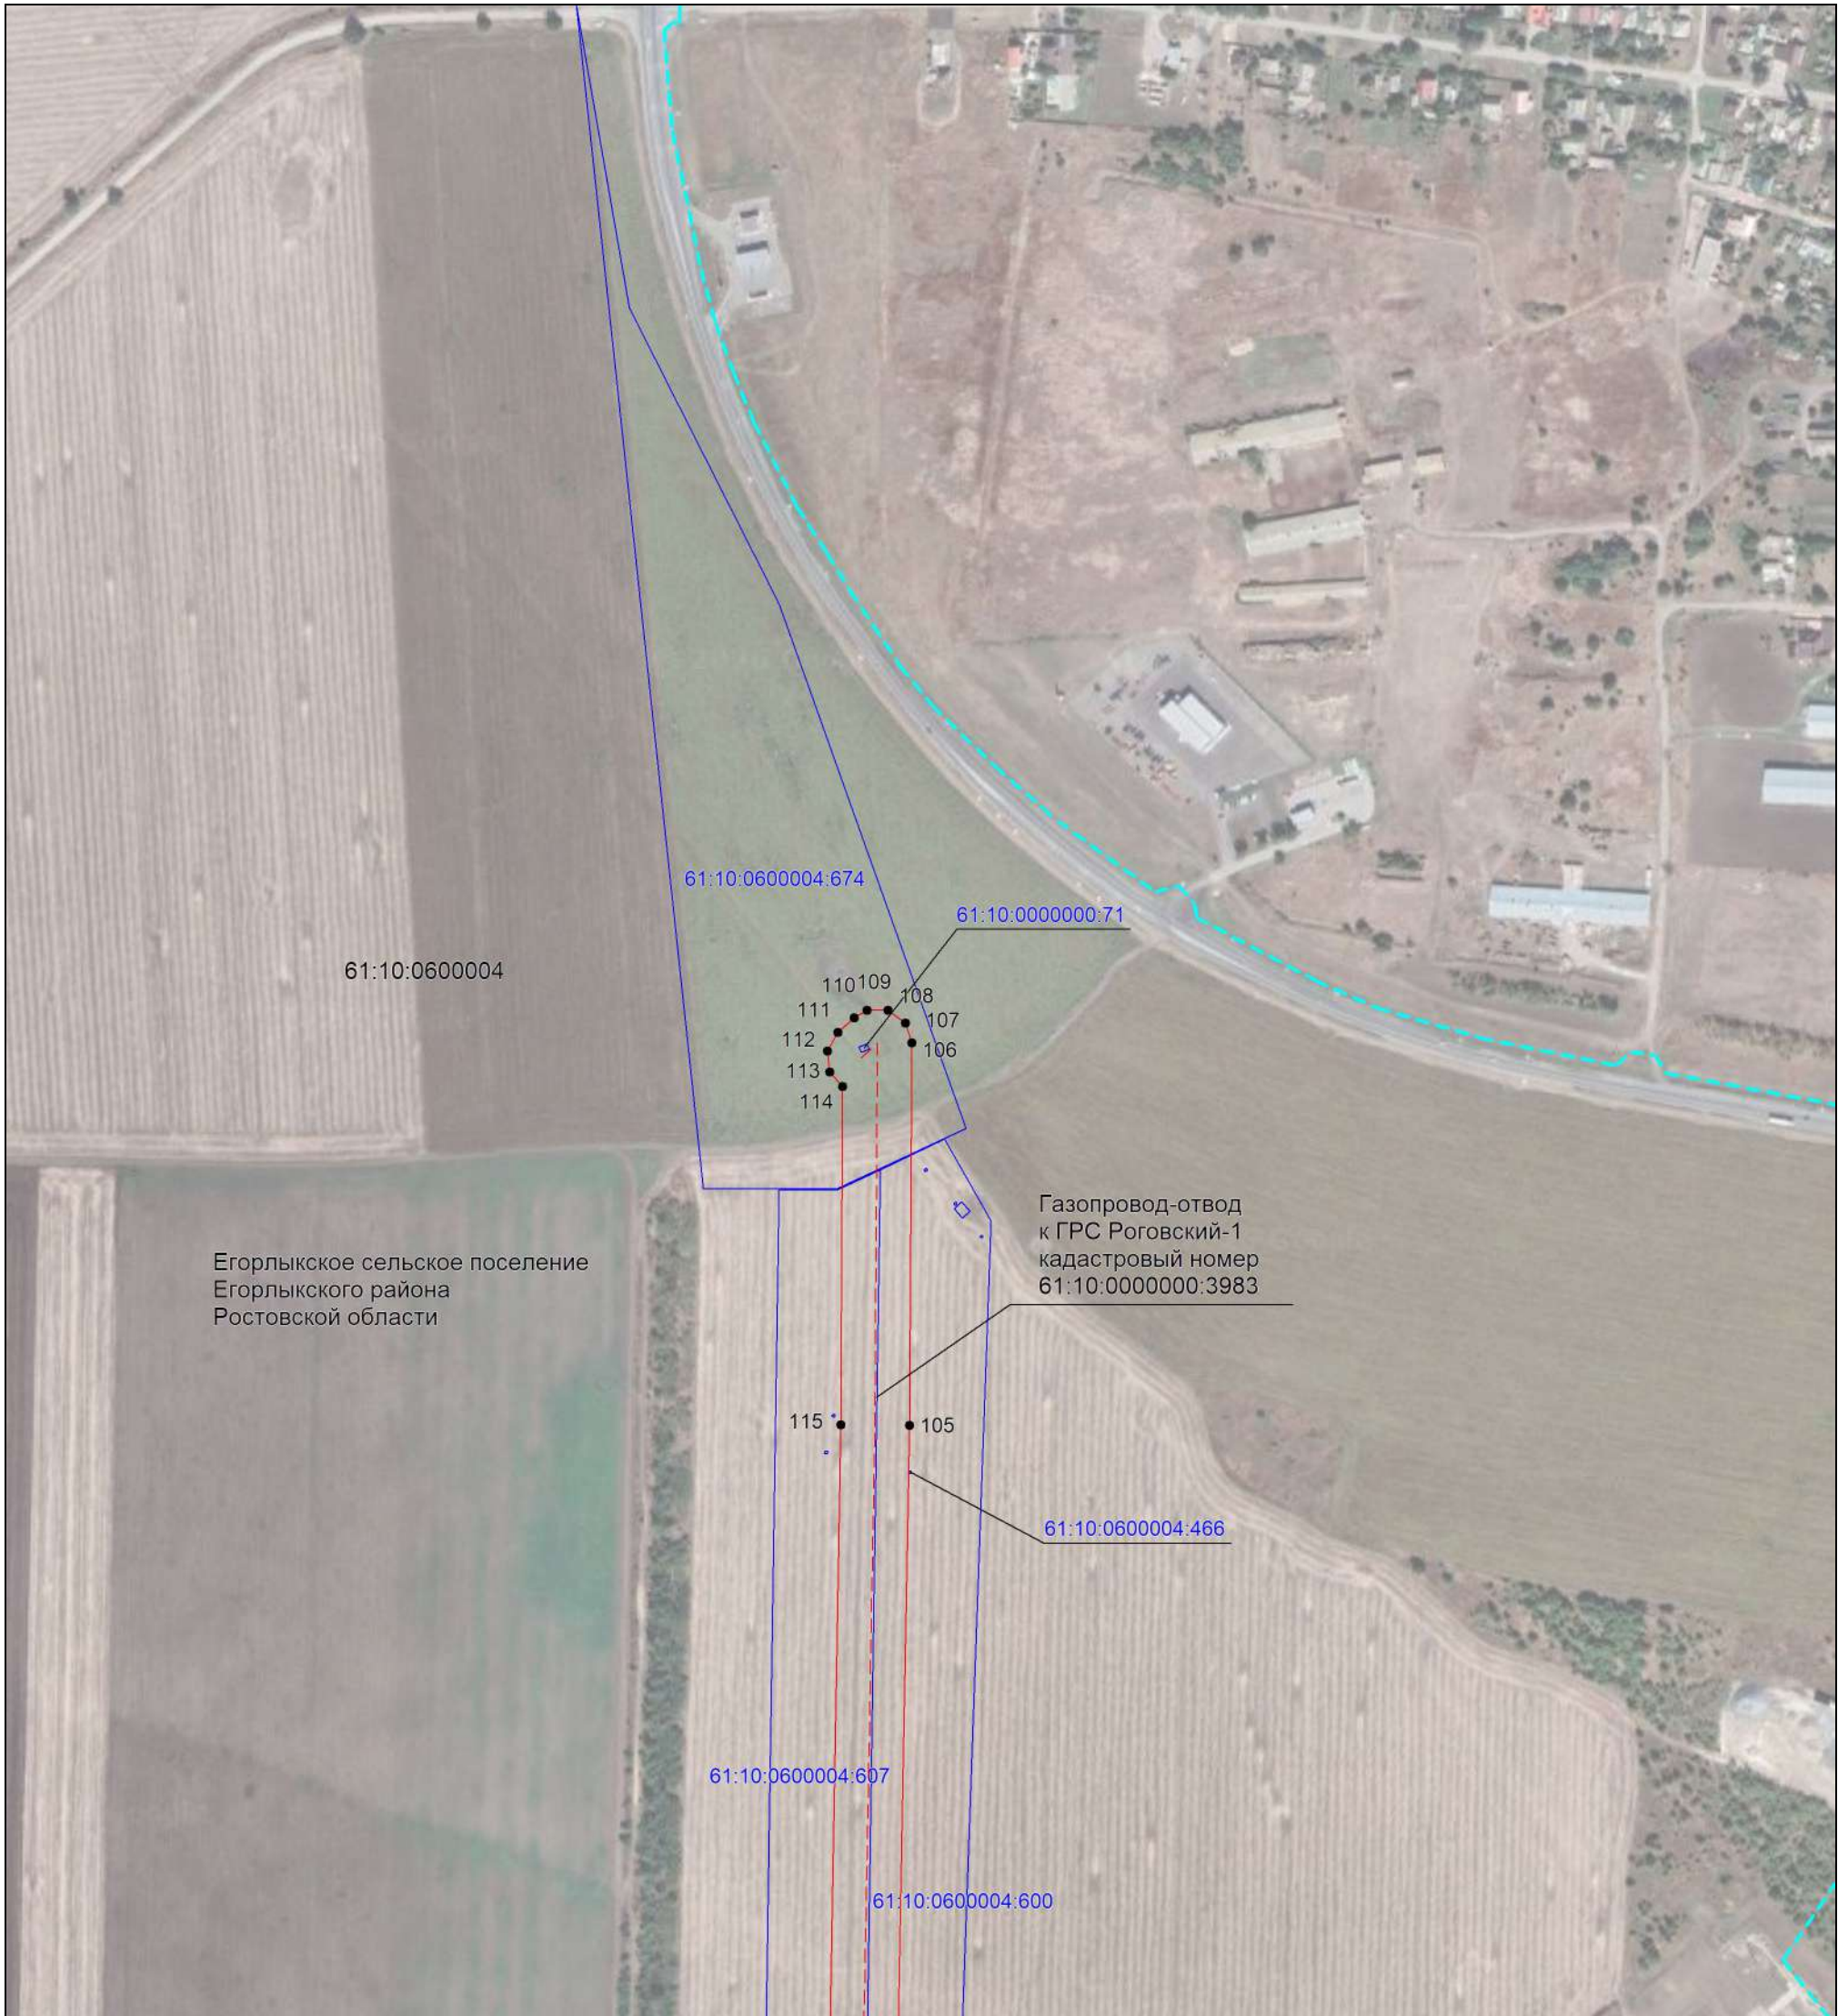


Масштаб 1:5000

Используемые условные знаки и обозначения:

- | | |
|---|---|
|  | – проектная граница публичного сервитута, |
|  | – существующее местоположение инженерного сооружения, |
|  | – установленная граница муниципального образования, |
|  | – установленная граница населенного пункта, |
|  | – границы земельных участков, в отношении которых испрашивается публичный сервитут, |
|  | – граница кадастрового квартала, |
|  | – обозначение и номер характерной точки границы публичного сервитута, |
| 61:10:0600014 | – номер кадастрового квартала, |
| 61:10:0600014:532 | – кадастровые номера земельных участков, в отношении которых испрашивается публичный сервитут |

Выноска

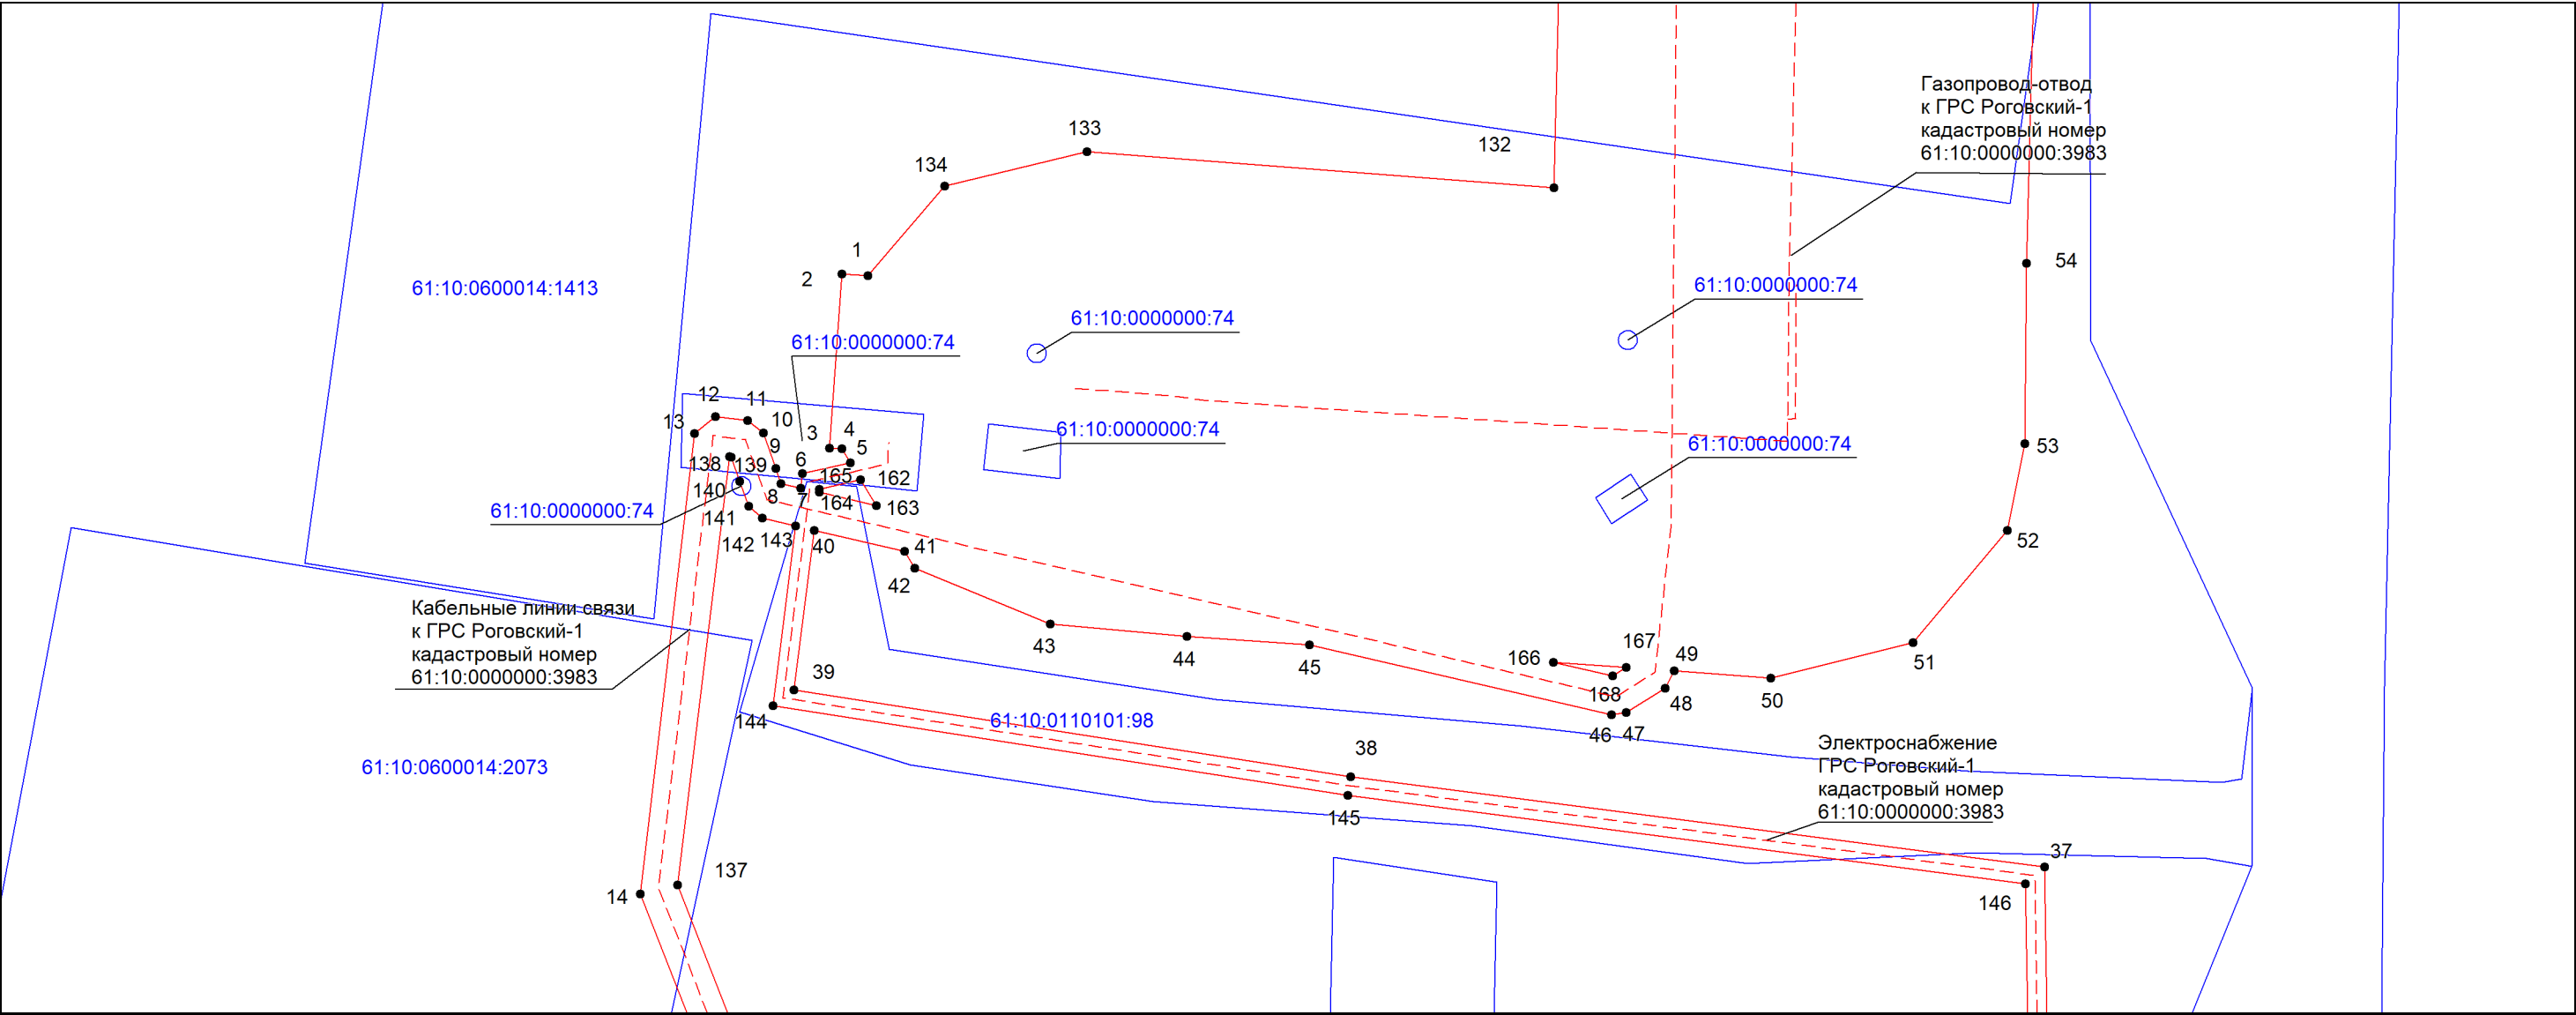

Масштаб 1: 700

- Используемые условные знаки и обозначения:
- проектная граница публичного сервитута,
 - - - существующее местоположение инженерного сооружения,
 - - - установленная граница муниципального образования,
 - - - установленная граница населенного пункта,
 - границы земельных участков, в отношении которых испрашивается публичный сервитут,
 - - - граница кадастрового квартала,
 - ² — обозначение и номер характерной точки границы публичного сервитута,
 - 61:10:0600014 — номер кадастрового квартала,
 - 61:10:0600014:532 — кадастровые номера земельных участков, в отношении которых испрашивается публичный сервитут